



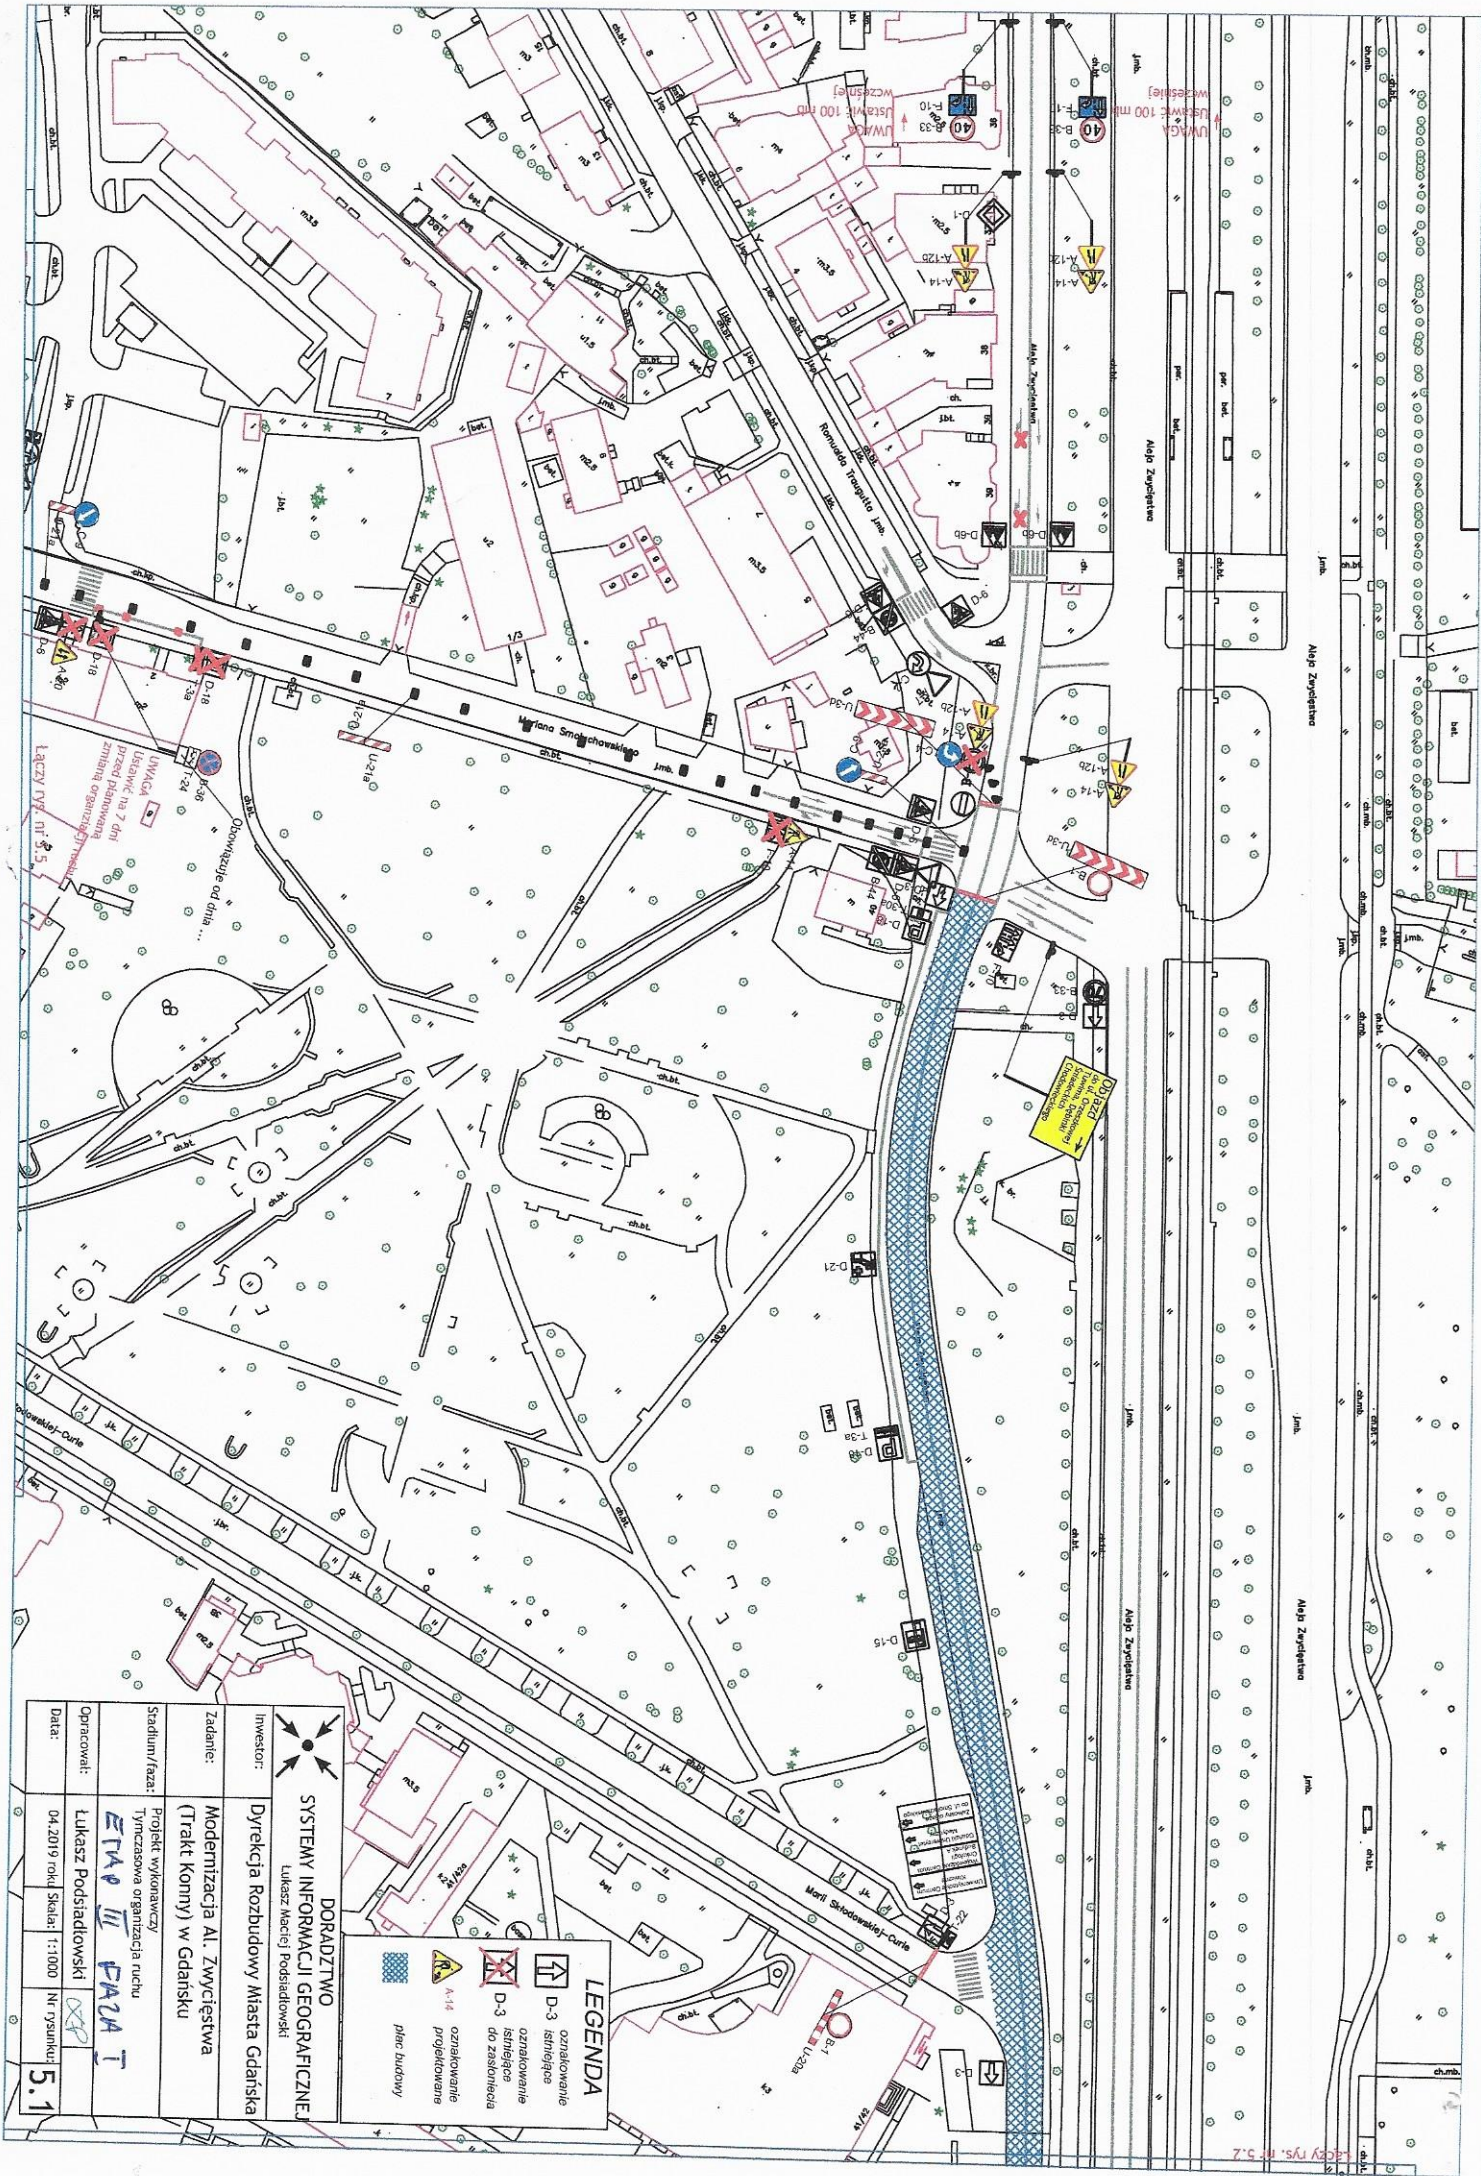

DORADZTWO SYSTEMY INFORMACJI GEOGRAFICZNE Lukasz Maciej Podsiadłowski	
Investor:	Dyrekcja Rozbudowy Miasta Gdańska
Zadanie:	Modernizacja Al. Zwycięstwa (Trakt Konny) w Gdańsku
Stradum/faza:	Projekt wykonawczy Tymczasowa organizacja ruchu
Opracował:	Lukasz Podsiadłowski
Data:	04.2019 rok / Skala: 1:1000 / Nr rysunku: 5.1

	D-3	oznakowanie istniejącej istniejącej
	D-3	oznakowanie istniejącej do zasilacza
	A-14	oznakowanie projektowane
		plac budowy

bacz rys. nr 5

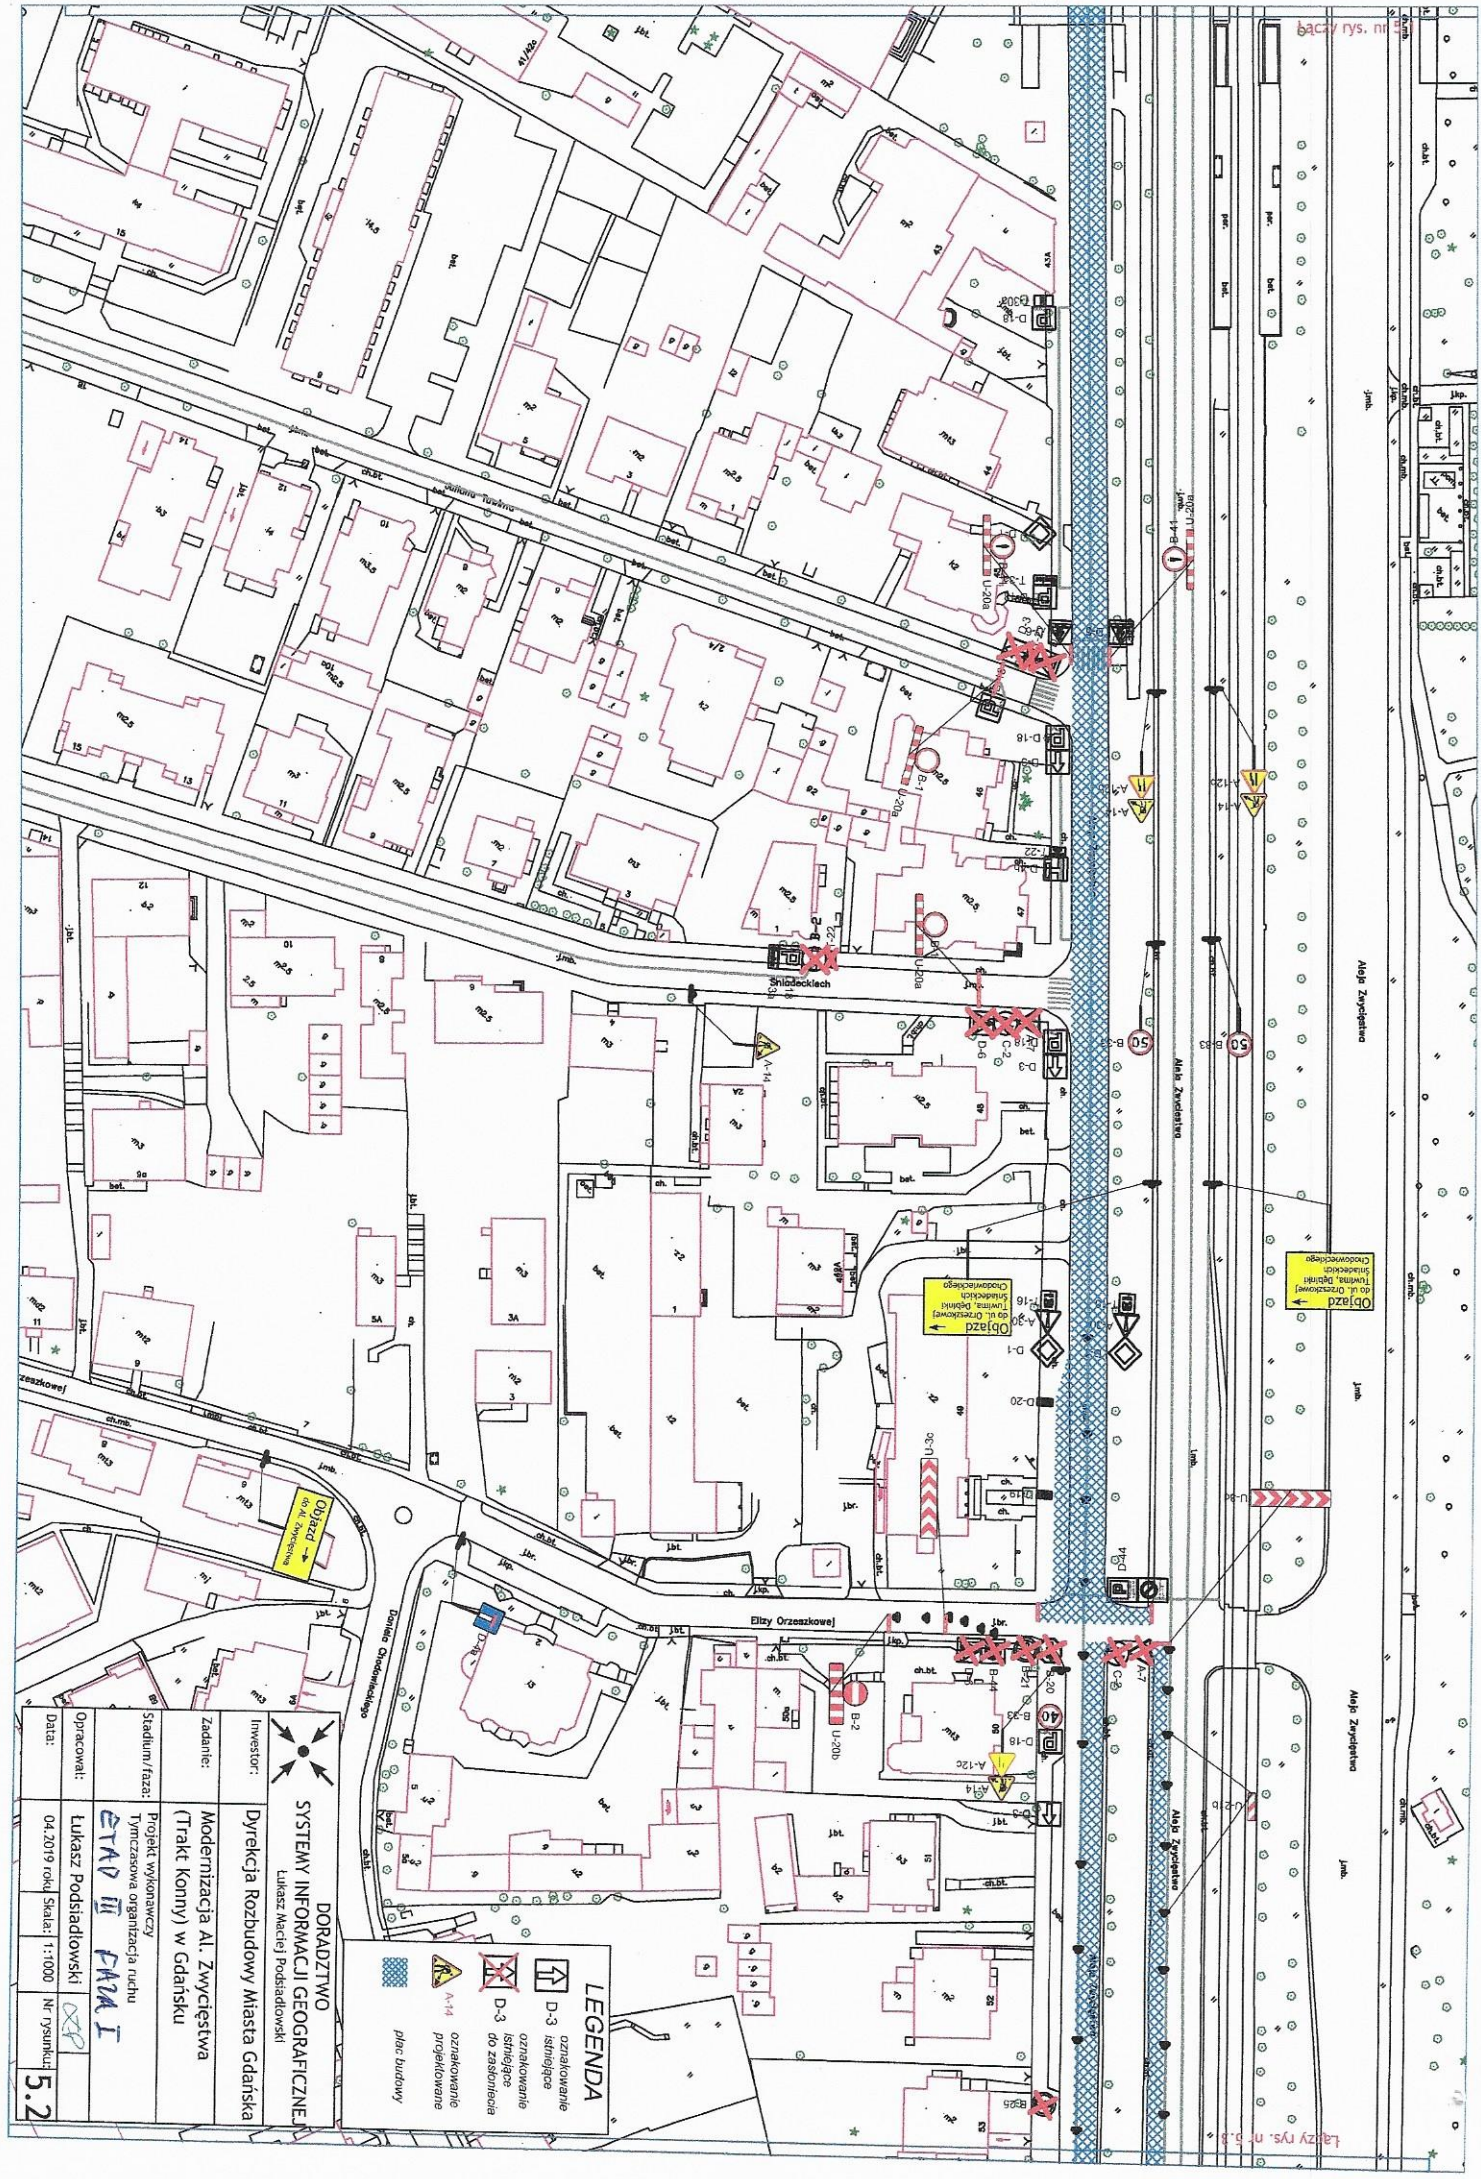


		DORADZTWO	
SYSTEMY INFORMACJI GEOGRAFICZNE		Łukasz Maciej Podsiadłowski	
Inwestor:		Dyrekcja Rozbudowy Miasta Gdańska	
Zadanie:		Modernizacja Al. Zwycięstwa (Trakt konny) w Gdańsku	
Stadium/faza:		Projekt wykonawczy Tymczasowa organizacja ruchu	
Opracował:		Łukasz Podsiadłowski	
Data:		04.2019 roku Skala: 1:1000	
		Nr rysunku: 5.2	

LEGENDA

- oznakowanie istniejące
- oznakowanie istniejące do zasklepienia
- oznakowanie projektowane
- plac budowy

Łukasz rys. nr 5.2

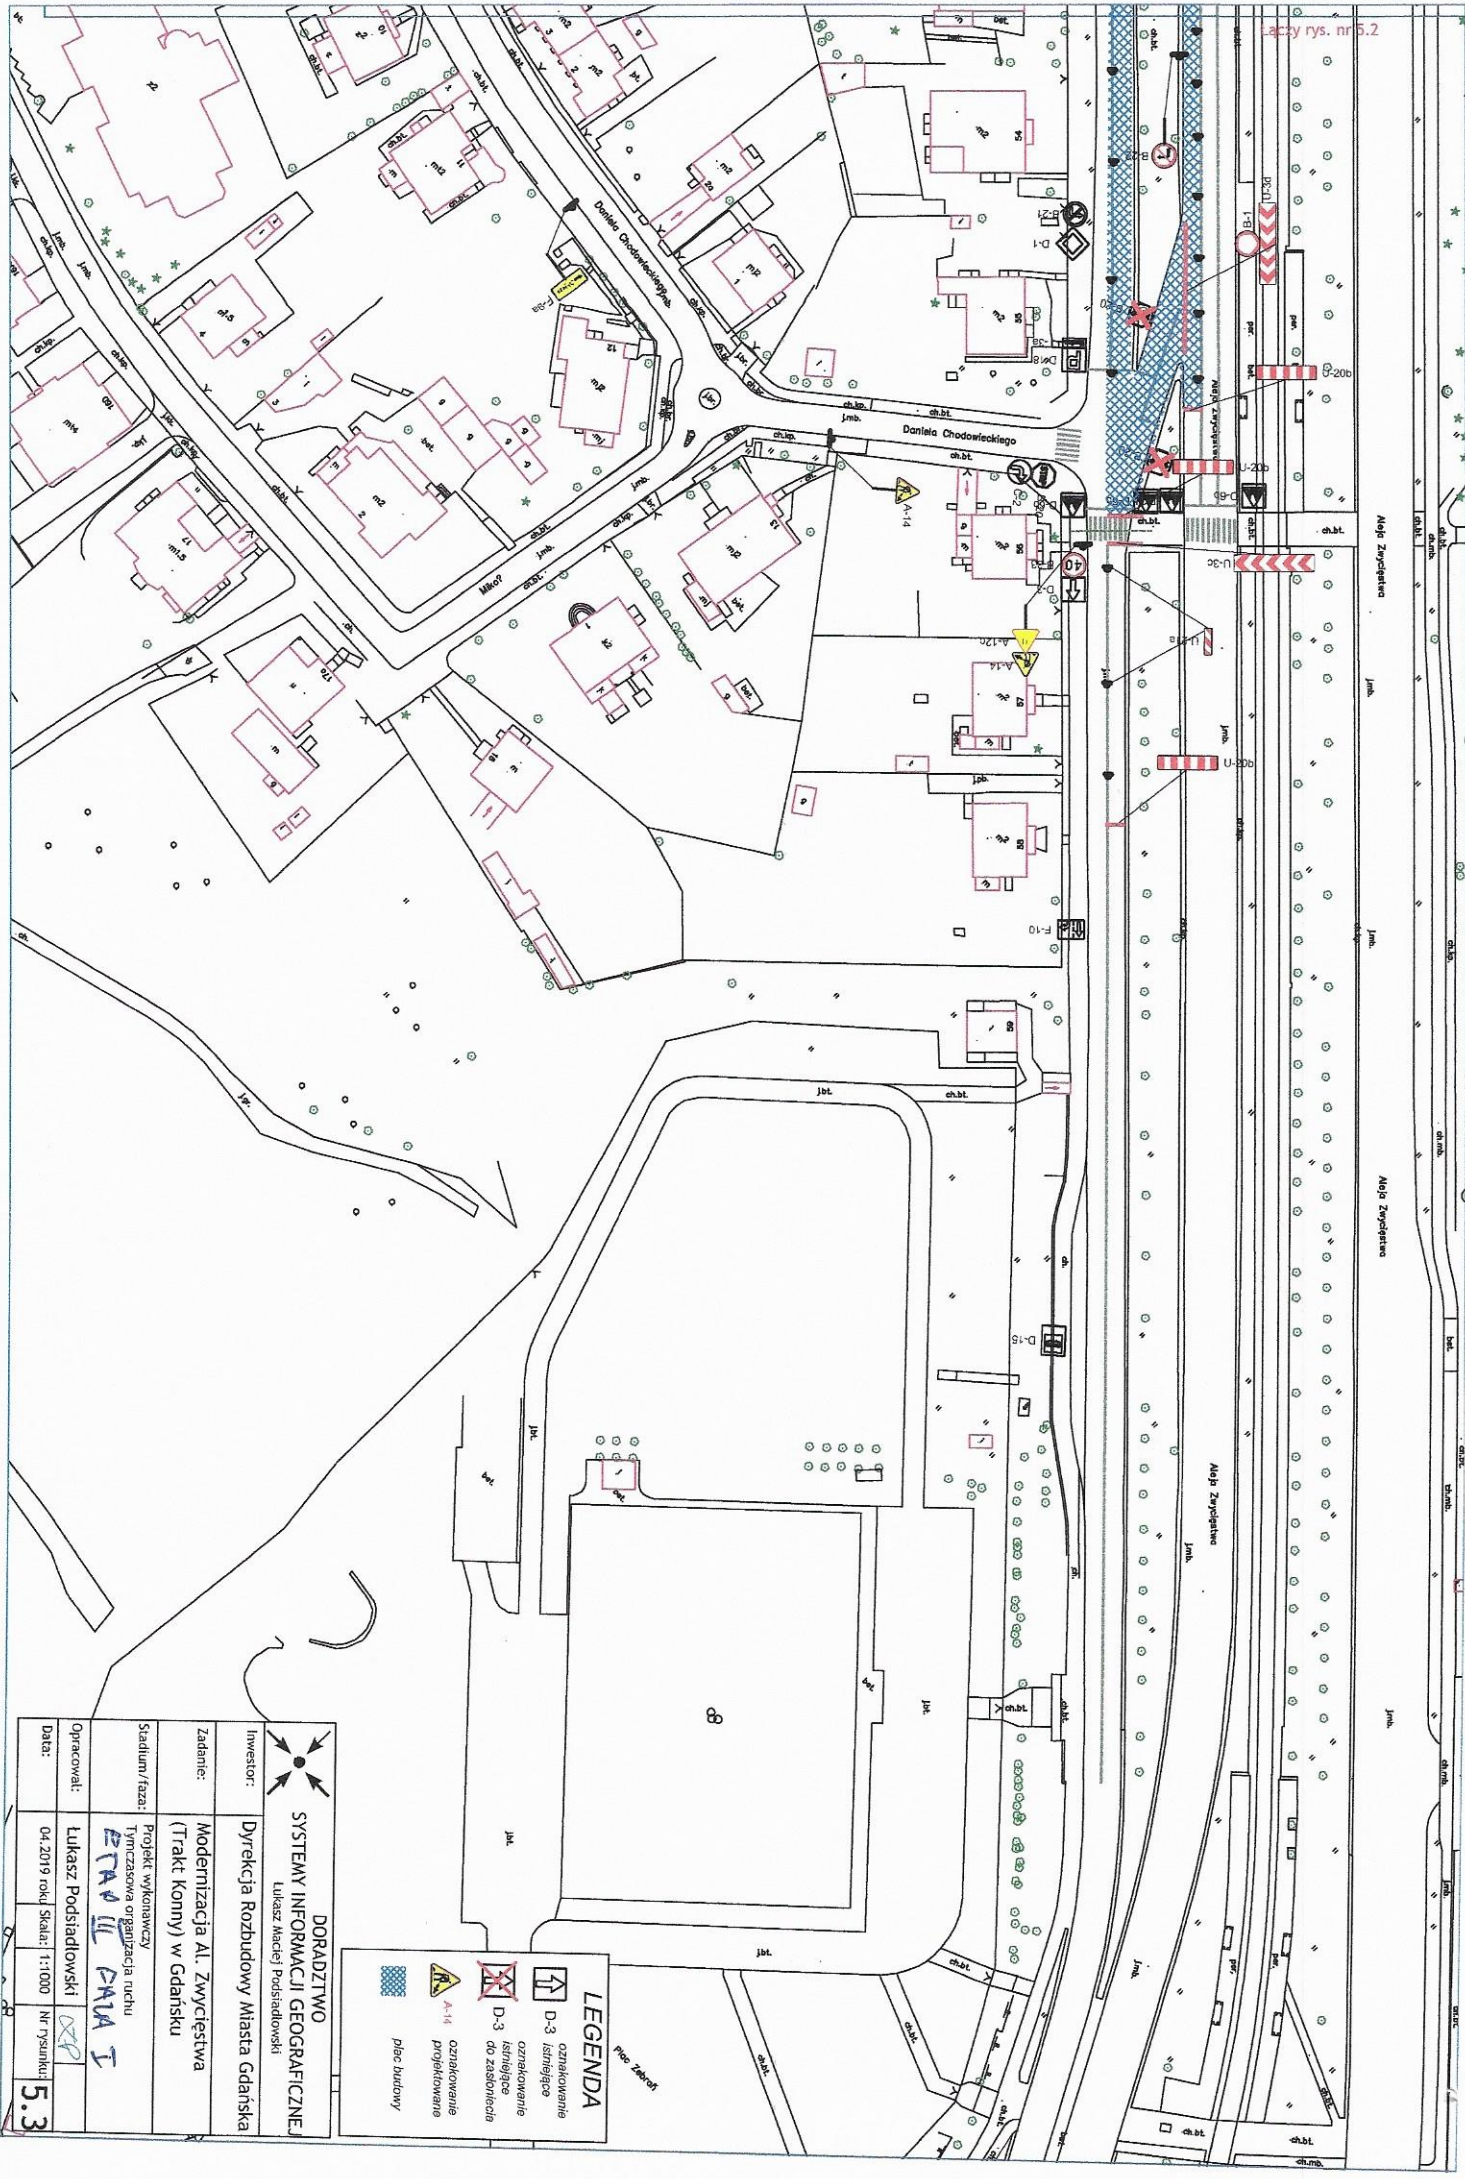

		DORADZTWO SYSTEMY INFORMACJI GEOGRAFICZNEJ (Lukasz Maciej) Podsiadłowski	
Investor:	Dyrekcja Rozbudowy Miasta Gdańska	Zadanie:	Modernizacja Al. Zwycięstwa (Trakt Konny) w Gdańsku
Stadium/faza:	Projekt wykonawczy	Opracował:	Lukasz Podsiadłowski
	tytułowa organizacja ruchu		04.2019 rok Skala: 1:1000
			Nr rysunku: 5.3

LEGENDA


- oznakowanie istniejącego do zastosowania
- oznakowanie projektowane
- plac budowy



LEGENDA

- oznakowanie istniejące
- oznakowanie istniejące do zrealizacji
- oznakowanie projektowane
- oznakowanie projektowane plac budowy

		DORADZTWO	
SYSTEMY INFORMACJI GEOGRAFICZNE		Łukasz Maciej Podsiadłowski	
Investor:		Dyrekcja Rozbudowy Miasta Gdańska	
Zadanie:		Modernizacja Al. Zwycięstwa (Trakt Korny) w Gdańsku	
Stadium/zadanie:		Projekt wykonawczy / Tymczasowa organizacja ruchu	
Opracował:		Łukasz Podsiadłowski	
Data:		04.2019 rok / Skala: 1:1000	
		Nr rysunku: 5.4	

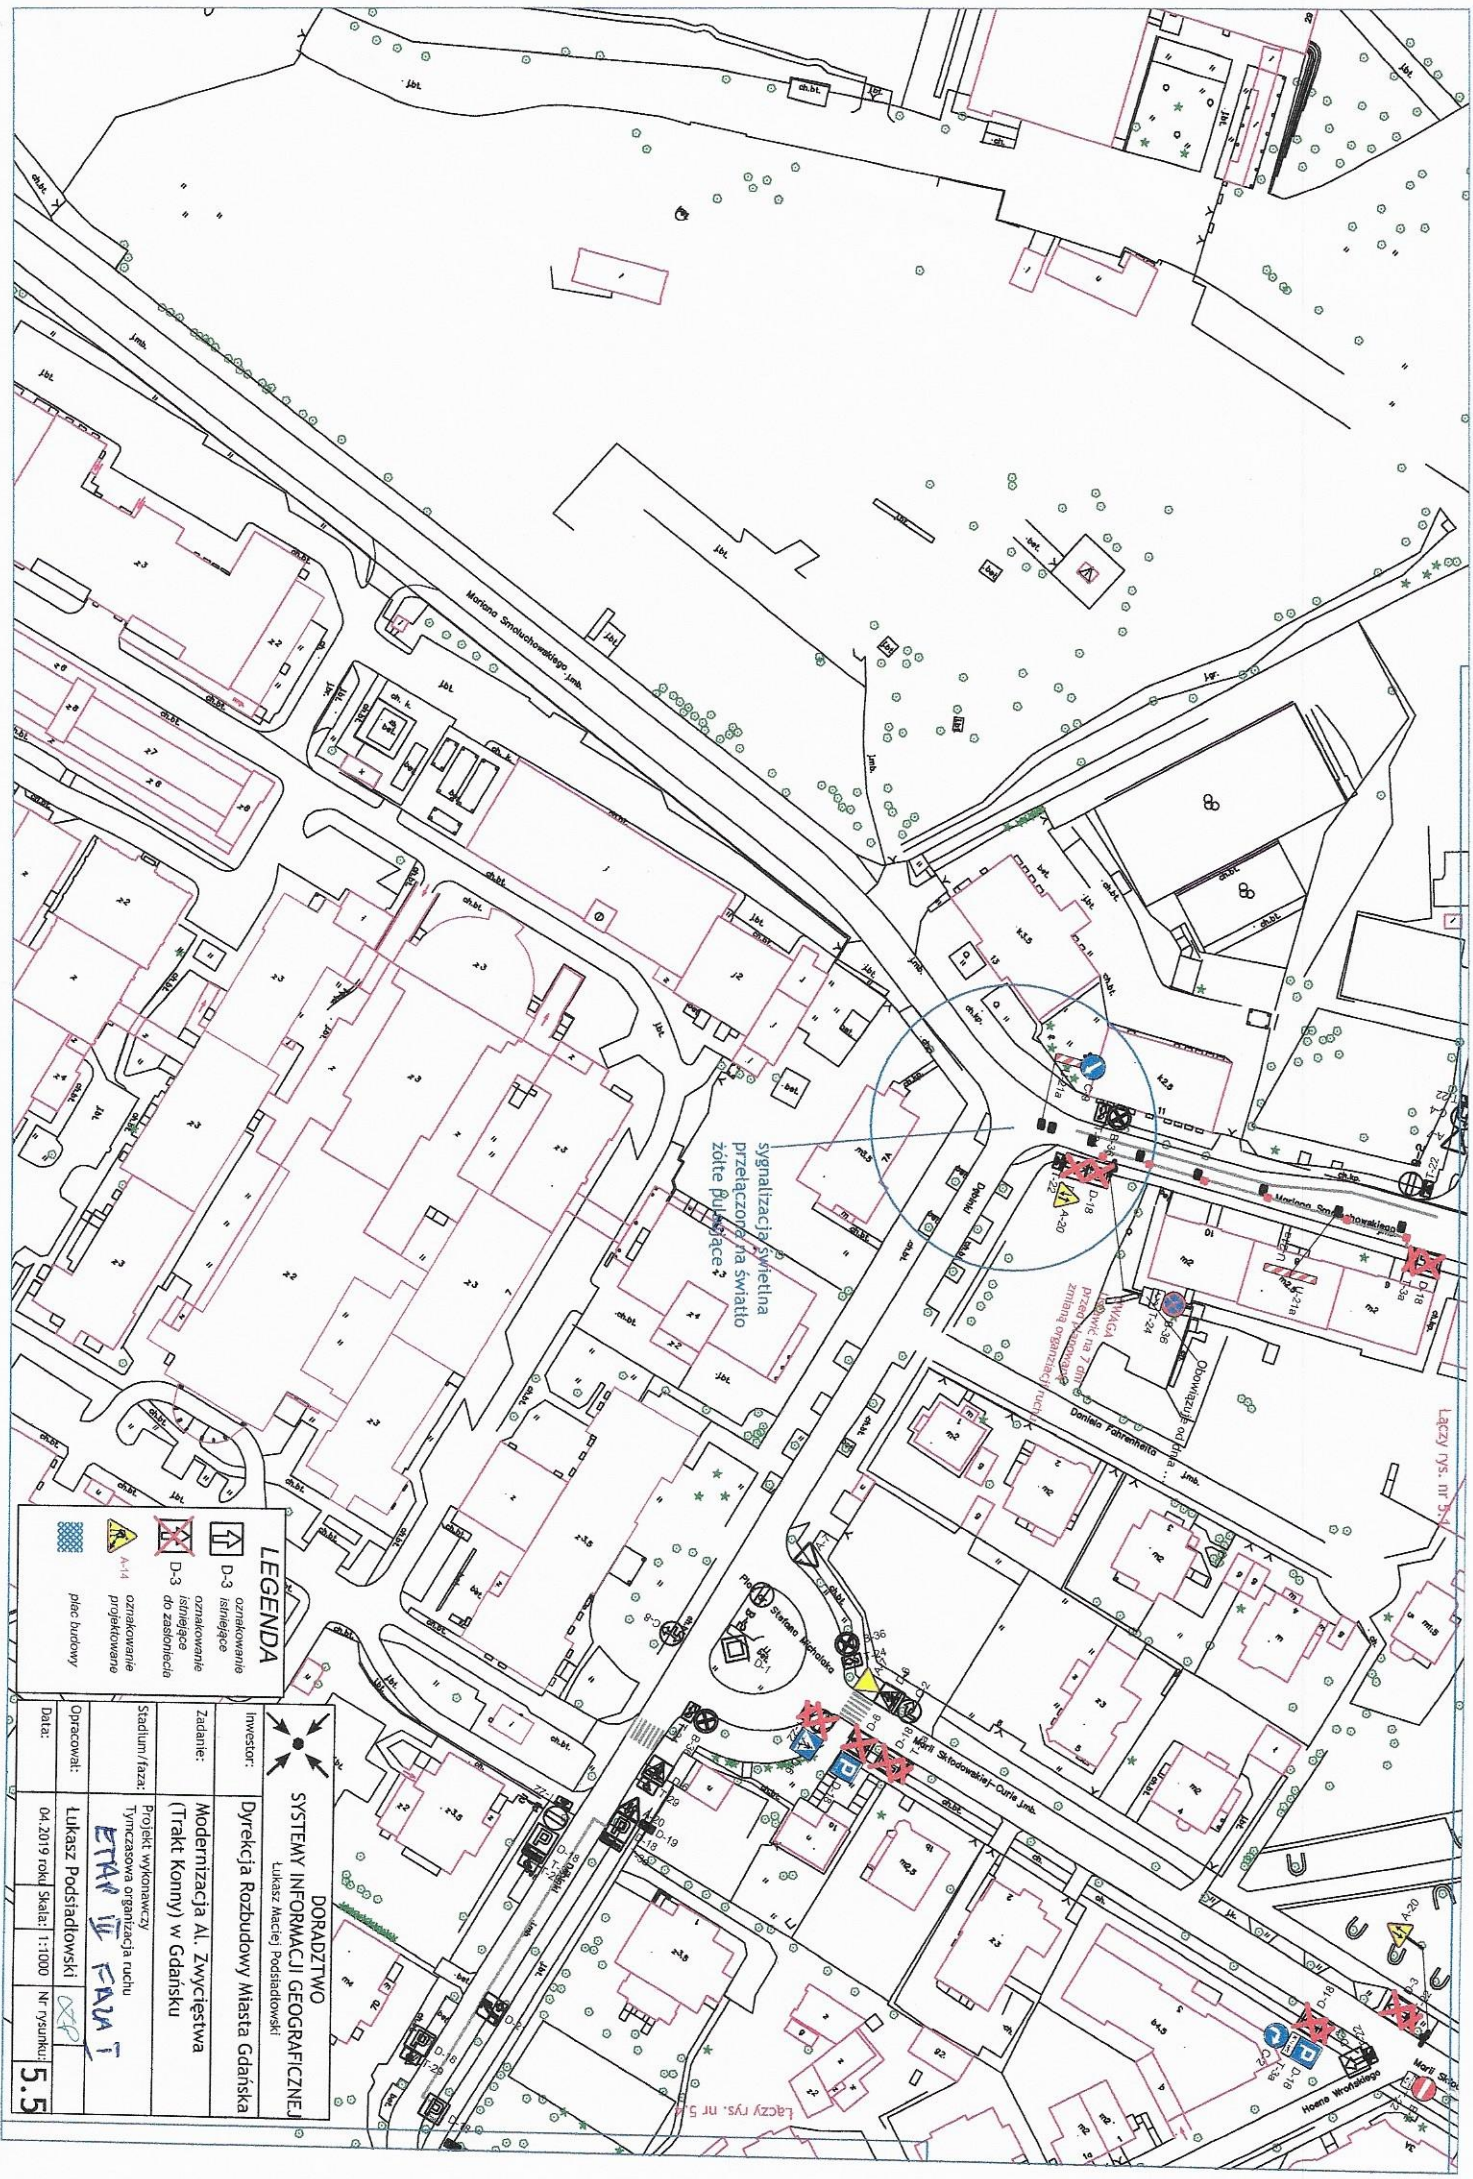


sygnalizacja świetlna
przełazów na światło
żółte pulsuje

Włocław
przebieg na 7.00
złoty sygnał
złoty sygnał

LEGENDA

- oznakowanie istniejące
- oznakowanie istniejące do zaśnieżenia
- oznakowanie projektowane
- plan budowy


		DORADZTWO	
SYSTEMY INFORMACJI GEOGRAFICZNEJ		Łukasz Maciej, podstawowski	
Investor:	Dyrekcja Rozbudowy Miasta Gdańska	Opracował:	Łukasz Podsiadłowski
Zadanie:	Modernizacja Al. Zwycięstwa (Trakt Konny) w Gdańsku	Stadium / faz:	Projekt wykonawczy
		Tymczasowa organizacja ruchu	
		ETA II FAW I	
Data:	04.2019 rok / Skala: 1:1000	Nr rysunku:	5.5

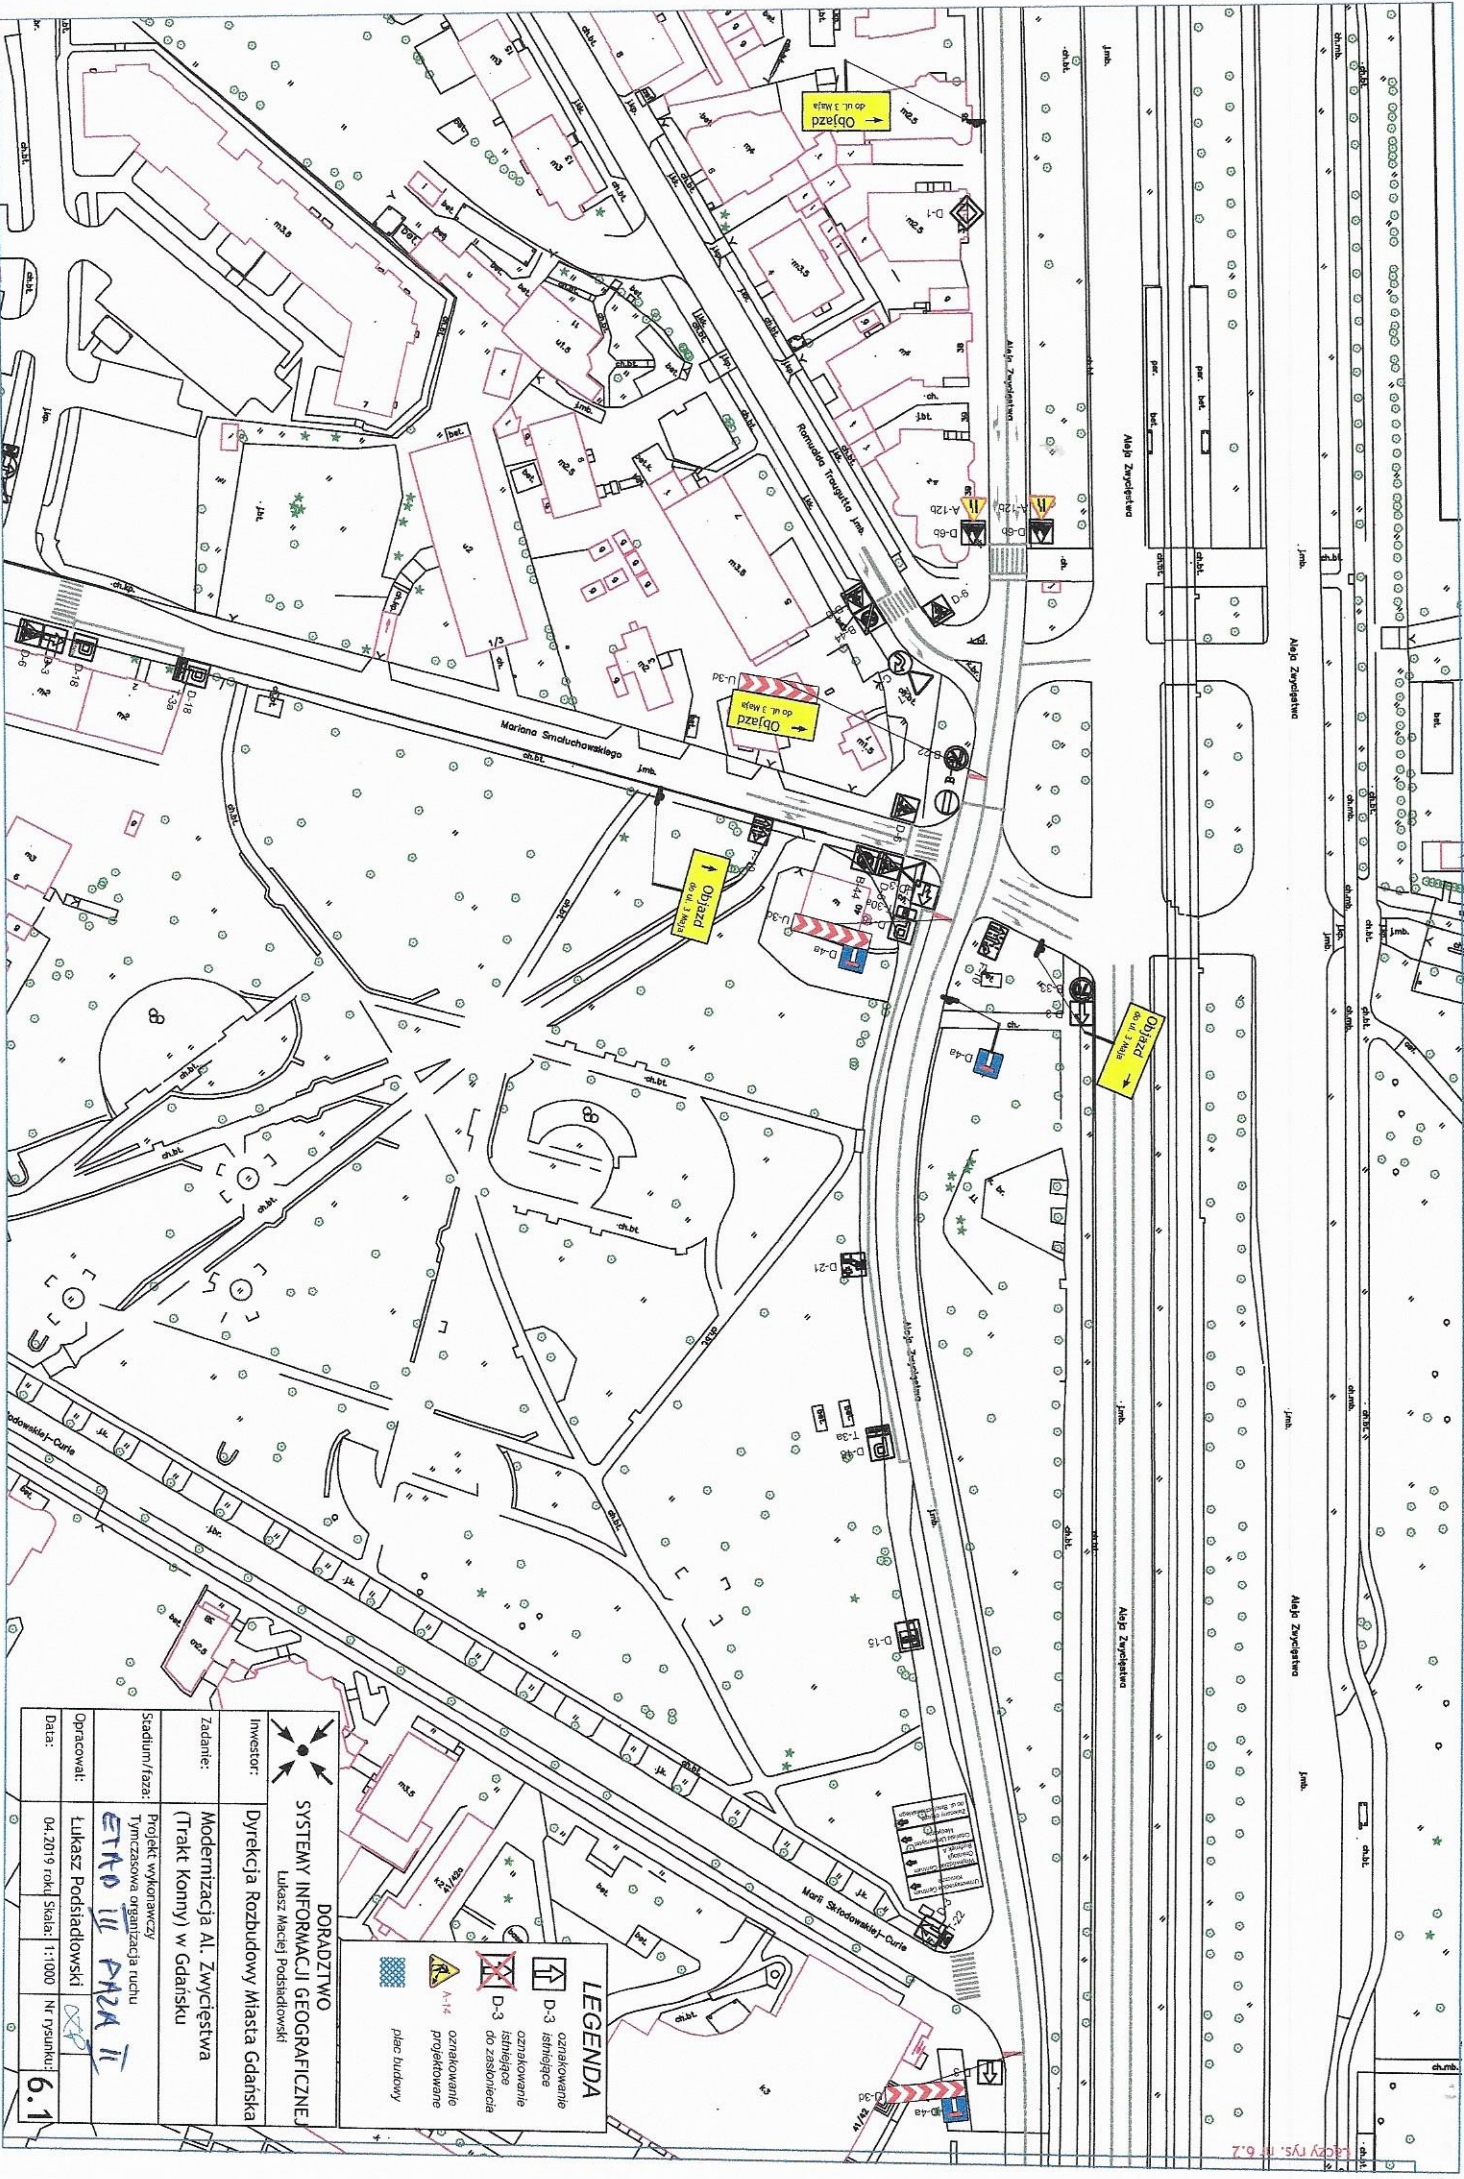

 DORADZTWO SYSTEMY INFORMACJI GEOGRAFICZNE Lukasz Maciej Podsiadłowski			
Investor:	Dyrekcja Rozbudowy Miasta Gdańska		
Zadanie:	Modernizacja Al. Zwycięstwa (Trakt Korny) w Gdańsku		
Stadium/faza:	Projekt wykonawczy Tymczasowa organizacja ruchu		
Opracował:	ETKO III PAKI II		
Data:	04.2019 rok, Siatka: 1:1000	Nr rysunku:	6.1

LEGENDA


	oznakowanie istniejące
	oznakowanie techniczne do zrealizacji
	oznakowanie projektowane
	plac budowy

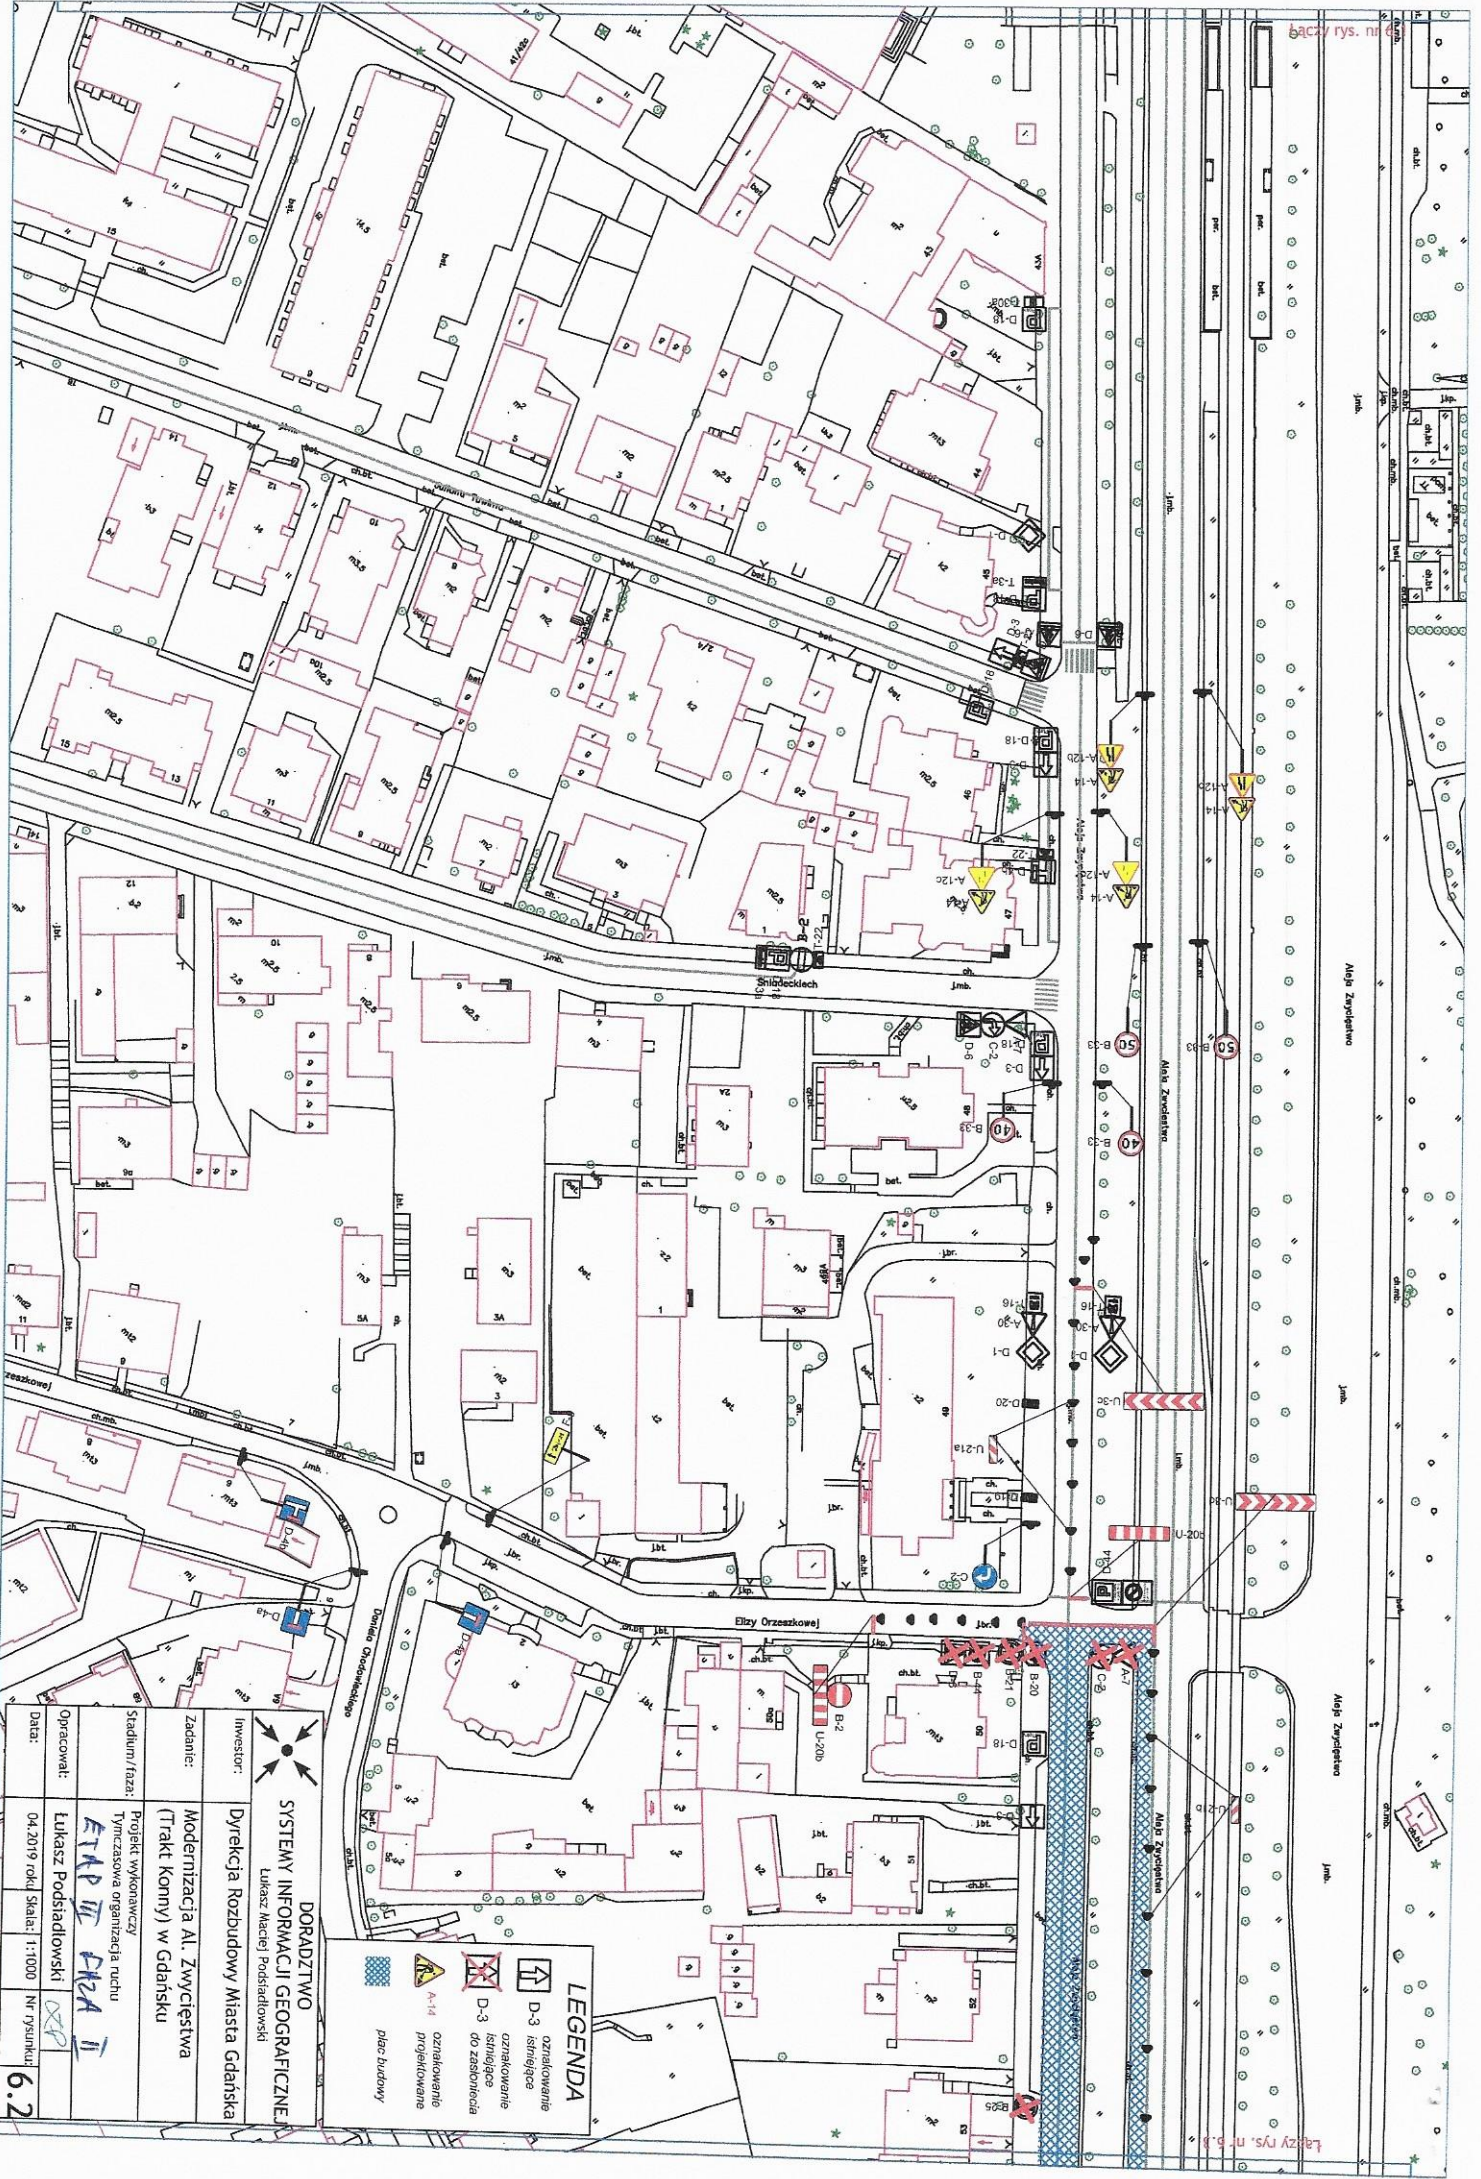

	
DORADZTWO	
SYSTEMY INFORMACJI GEOGRAFICZNEJ	
Łukasz Maciej Podsiadłowski	
Investor:	Dyrekcja Rozbudowy Miasta Gdańska
Zadanie:	Modernizacja Al. Zwycięstwa (Trakt Konny) w Gdańsku
Stadium/faza:	Projekt wykonawczy Tymczasowa organizacja ruchu
Opracował:	Łukasz Podsiadłowski
Data:	04.2019 rok Skala: 1:1000 Nr rysunku: 
6.2	

LEGENDA

- D-3 oznakowanie istniejącego do zabudowania
- A-14 oznakowanie projektowane
- plac budowy

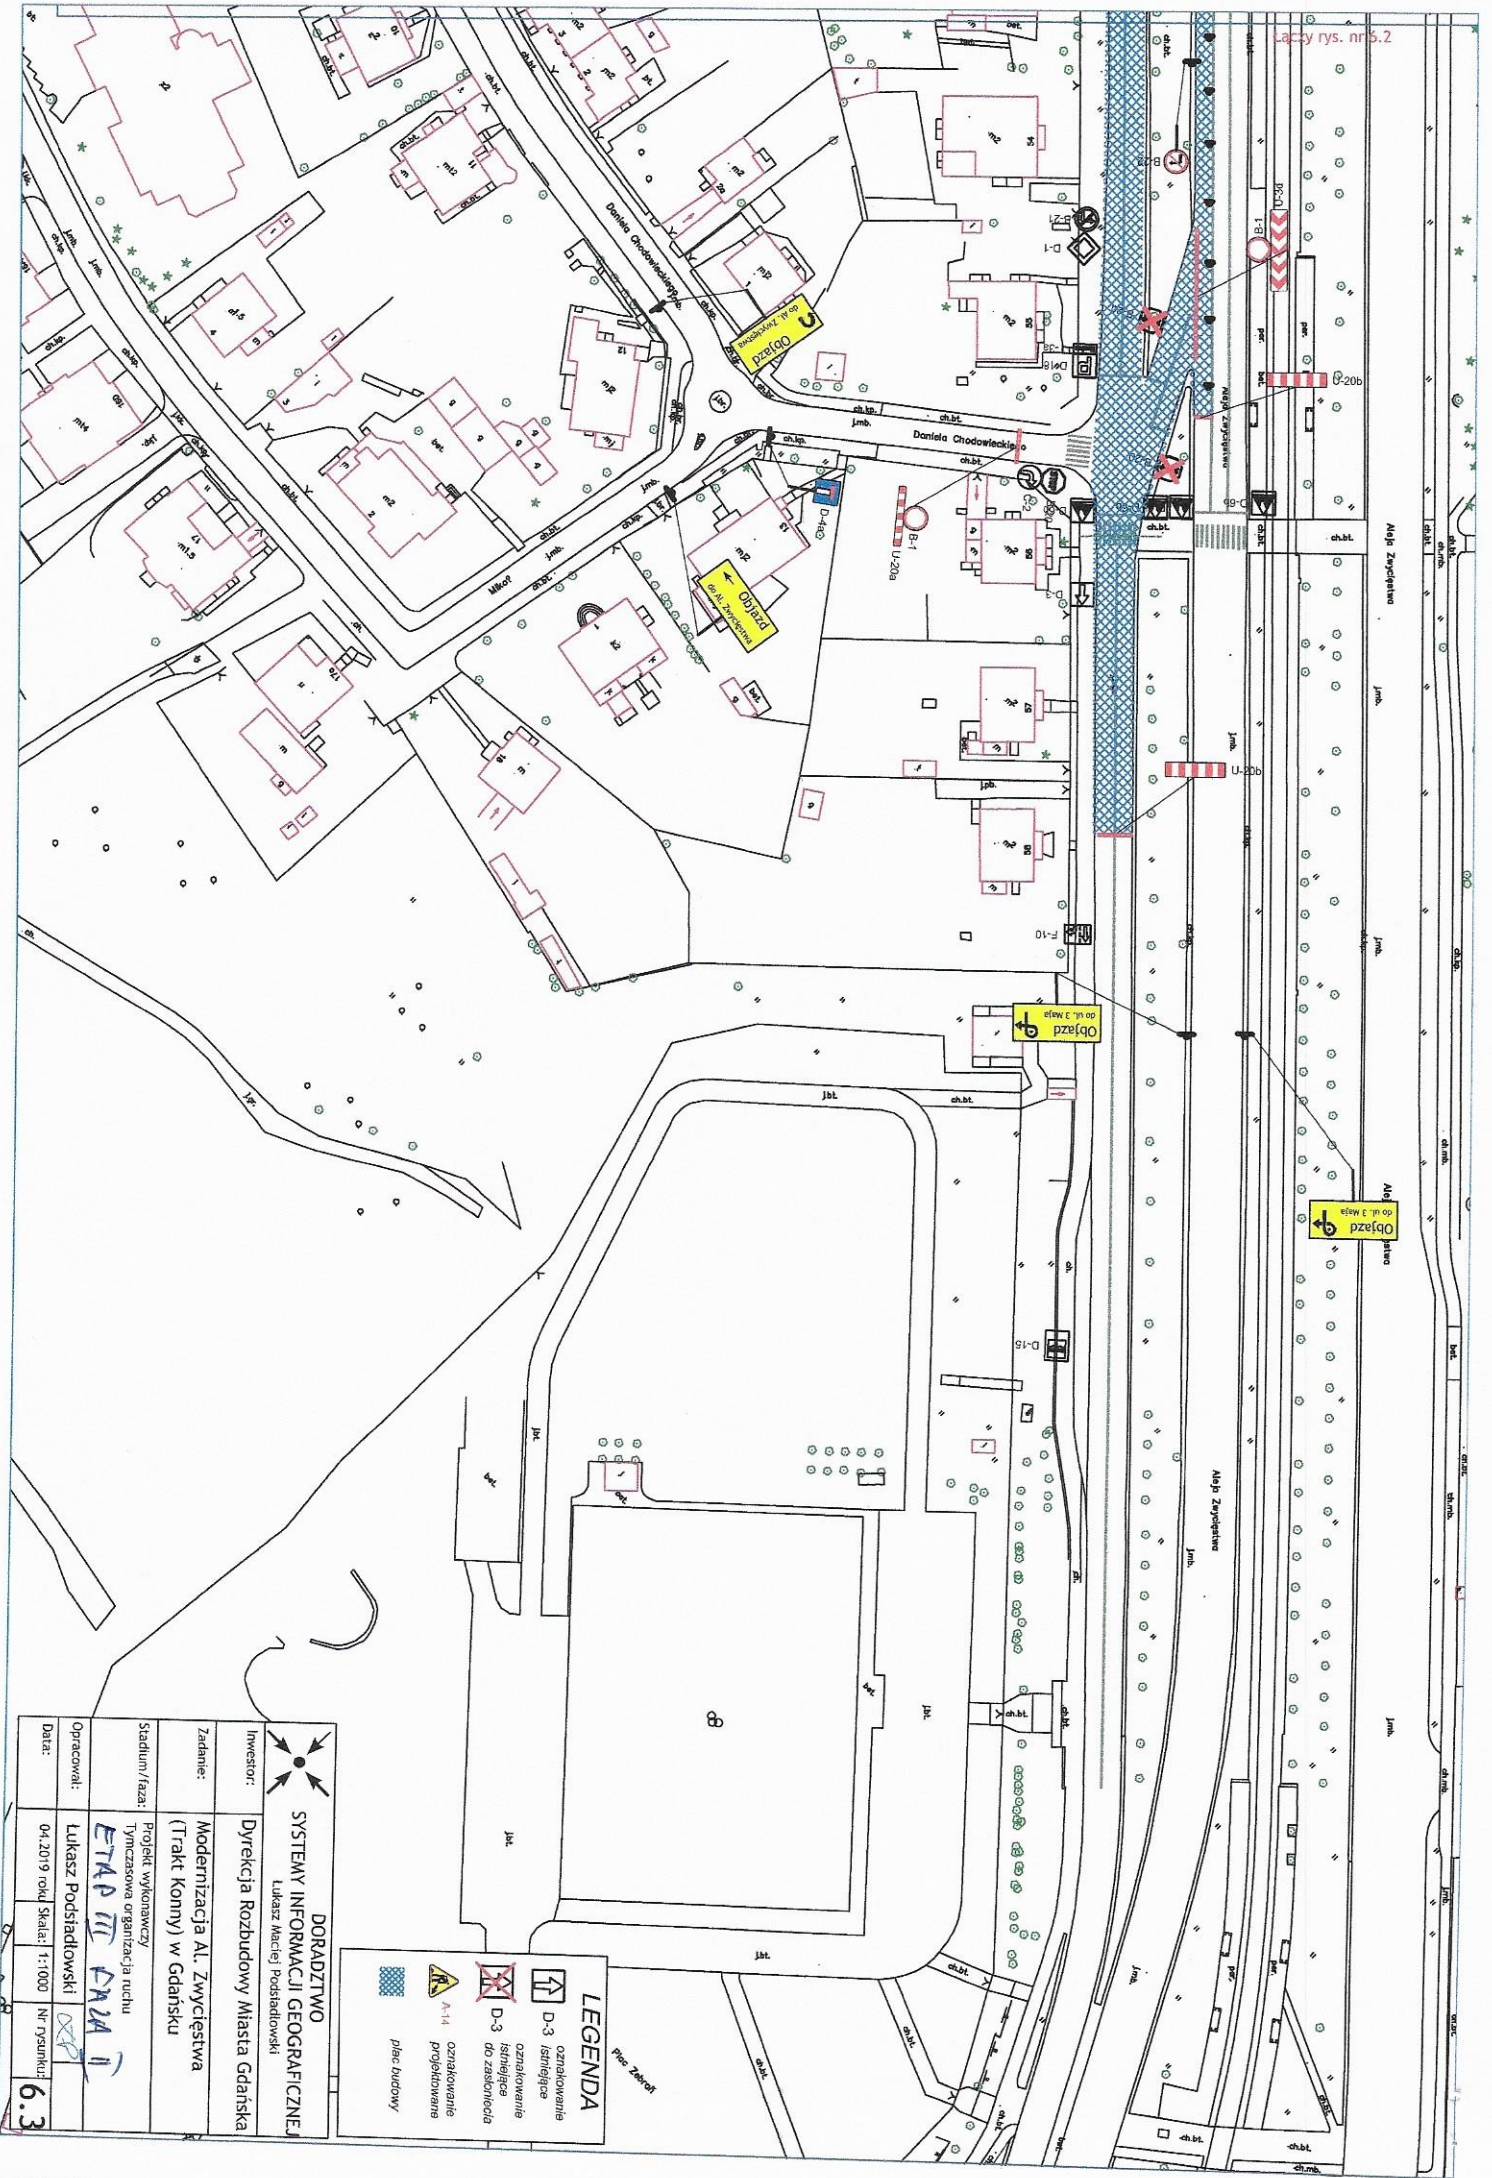

DOKŁADZTWO	
SYSTEMY INFORMACJI GEOGRAFICZNE	
Lukasz Maciej Podsiadłowski	
Investor:	Dyrekcja Rozbudowy Miasta Gdańska
Zadanie:	Modernizacja Al. Zwycięstwa (Trakt Kony) w Gdańsku
Stadium/faza:	Projekt wykonawczy Tymczasowa organizacja ruchu
Opracował:	Lukasz Podsiadłowski
Data:	04.2019 r. rok Skala: 1:1000 Nr rysunku: 6.3

LEGENDA	
	oznakowanie istniejące
	oznakowanie istniejące do zniszczenia
	oznakowanie projektowane
	plac budowy



LEGENDA

- oznakowanie istniejącej infrastruktury
- oznakowanie planowanej infrastruktury
- oznakowanie istniejącej infrastruktury do zastąpienia
- oznakowanie planowanej infrastruktury do zastąpienia
- plac budowy

DORADZTWO
SYSTEMY INFORMACJI GEOGRAFICZNE
 Łukasz Maciej Podsiadłowski

Investor:	Dyrekcja Rozbudowy Miasta Gdańska
Zadanie:	Modernizacja Al. Zwycięstwa (Trakt Konny) w Gdańsku
Stadium/faza:	Projekt wykonawczy Tymczasowa organizacja ruchu
Opracował:	Łukasz Podsiadłowski
Data:	04.2019 rok
Skala:	1:1000
Nr rysunku:	6.4