Przekrój podłużny przez remontowane schody terenowe

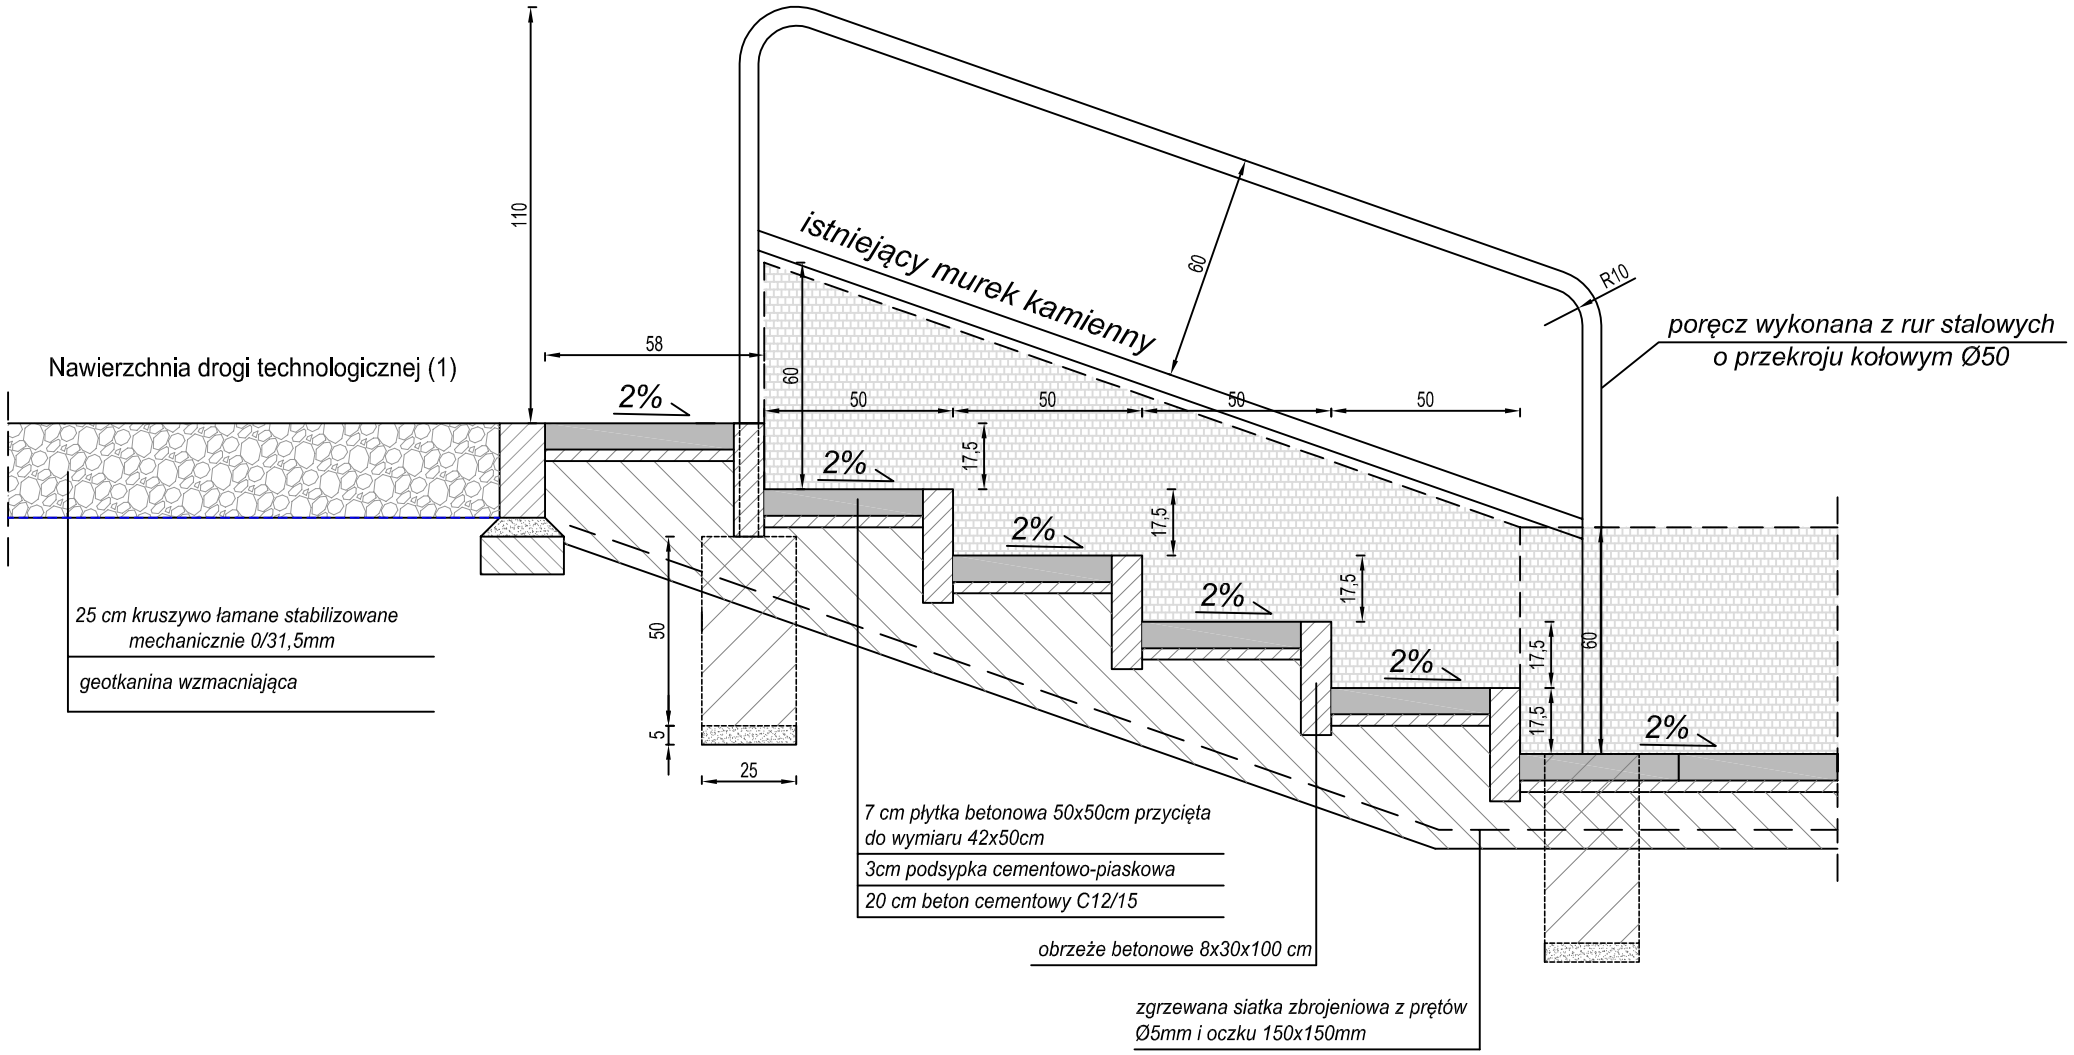

PROJEKT: PROINWESTA ul. Heweliusza 11 80-890 Gdańsk tel./fax.: (058) 321-8-321 email: biuro@proinwesta.pl	INWESTOR: Dyrekcja Rozbudowy Miasta Gdańska ul. Żaglowa 11 80-560 Gdańsk
TYTUŁ PROJEKTU: ZAGOSPODAROWANIE TERENU WRONIEJ GÓRKI W GDAŃSKU	
ADRES LOKALIZACJI: GDAŃSK: ul. Gen. Antoniego Giełguda działki nr: 243/8; 158; 161; 243/7; 243/6 obręb: 0067	DATA: VIII 2016
PROJEKTOWAŁ: mgr inż. Marek Słomiński nr upr. POM/0076/PWOD/14	
SPRAWDZIŁ: inż. Robert Leśniewski nr upr. POM/0076/PWOD/07	
FAZA: PROJEKT BUDOWLANY	1:20
TYTUŁ RYSUNKU: SZCZEGÓŁY KONSTRUKCYJNE	NR RYS.: 3.2