

---

---

---

---


**Projekt czasowej organizacji ruchu  
Budowa wyniesienia na skrzyżowaniu ul. Śniadeckich  
i Dębinki, chodnika oraz docelowego zjazdu na  
potrzeby zespołu dwóch budynków mieszkalnych  
wielorodzinnych z garażem podziemnym,  
zlokalizowanym na działkach 107/1, 107/2 i 108,  
obręb 0067 przy ul. Śniadeckich w Gdańsku**

**INWESTOR: DS DŁUGOSZ, ŚWINIAŃSKI SPÓŁKA JAWNA Z SIEDZIBĄ W GDAŃSKU**  
ul. Lucyny Krzemienieckiej 9A, 80-448 Gdańsk

**KAT. OBIEKTU BUDOWLANEGO : IV**  
**JEDNOSTKA EWIDENCYJNA : 226101\_1 , obr. 067 GDAŃSK – ANIOŁKI**

**AUTORZY:**

Projektant główny:  
inż. Tomasz Nawrocki  
upr. POM/0302/POOD/09 w spec drogowa



**DATA:** luty 2024

---

---

---

---

## ZAWARTOŚĆ OPRACOWANIA

- |                          |          |
|--------------------------|----------|
| 1. Opis techniczny       |          |
| 2. Uzgodnienia i decyzje | – zał. 1 |
| 3. Plan orientacyjny     | – zał. 2 |

związku z budową chodnika i zjazdu, ruch pieszy zostanie przeniesiony na drugą stronę ulicy. Wzdłuż jezdni zostaną ustawione tablice U-21a.

2. W drugim etapie planowane jest zamknięcie drugiej połowy skrzyżowania ul. Dębinki i Śniadeckich od strony ul. Hoene Wrońskiego oraz kontynuacja budowy chodnika i docelowego zjazdu do inwestycji. Ruch kołowy będzie prowadzony od strony ul. Dębowej objazdem ulicą Orzeszkowej i Śniadeckich, Zwycięstwa, Skłodowskiej Curie. Od strony ul. Hoene Wrońskiego ruch będzie prowadzony objazdem ulicami Dębinki, Smoluchowskiego, Zwycięstwa, Orzeszkowej. Dojazd do Collegium Biomedicum zostanie zachowany. Roboty zostaną zabezpieczone barierami U-20c. Dla pojazdów pozostanie szerokość jezdni min. 3m. W odległości 50m od robót zostanie ustawiony znak A-14 „roboty na drodze” oraz odpowiednio A-12b i A-12c „zwężenie jezdni prawostronne” i „zwężenie jezdni lewostronne”. Od strony najazdowej zostaną ustawione bariery U-3c i U-3d. Od strony zamkniętej jezdni zostaną ustawione znaki D-4a „droga bez przejazdu”. W związku z budową chodnika i zjazdu, ruch pieszy będzie kontynuowany drugą stroną ulicy. Wzdłuż jezdni zostaną ustawione tablice U-21a.

### **7. Przewidywany termin wprowadzenia czasowej organizacji ruchu i przywrócenia stałej organizacji ruchu:**

Przewidywany termin wprowadzenia czasowej organizacji ruchu: **II kwartał 2024 r.**

Przewidywany termin przywrócenia stałej organizacji ruchu **III kwartał 2024 r.**

Gdańsk, dn. 13-03-2024

op 269/2024

KOMISJA  
ds. tymczasowych organizacji  
ruchu drogowego

Opiniuje **pozytywnie**  
projekt czasowej  
organizacji ruchu

SEKRETARZ KOMISJI  
ds. tymczasowych organizacji  
ruchu drogowego

Tomasz Czapiewski

ZASTĘPCA PRZEWODNICZĄCEGO KOMISJI

*Paweł Gera*  
Paweł Gera

Uzgodnienie nr 269/19/19 z dnia 13-03-2024

Z upoważnienia Prezydenta Miasta Gdańska zatwierdzam  
projekt organizacji ruchu drogowego na czas:  
BUDOWA WYMIEŚNIENIA NA W. ŚMIAŁECKIM

Z uwagami: Realizacja 15.06.2024 - 1.09.2024

Uzgodnienie ważne 2 lata

PREZYDENT MIASTA GDAŃSKA  
Z up.

*Paweł Gera*  
(pieczęć i podpis)  
GŁÓWNY SPECJALISTA  
REFERAT US. ZARZĄDZANIA RUCHEM

Przed wprowadzeniem  
należy zawiadomić  
ZTM w Gdańsku

Opiniuje **pozytywnie**  
projekt czasowej  
organizacji ruchu

KIEROWNIK  
Działu Inżynierii Ruchu

*Maciej Cybulski*  
Maciej Cybulski

## UZGODNIENIE NR GZDiZ.ZD.6330.240.2.2022.MS.5291

<b>Uzgadnia się</b>	<b>Projekt dot. budowy wyniesionego skrzyżowania ul. Śniadeckich z ul. Dębinki oraz przebudowy chodnika ul. Śniadeckich , w zakresie branży drogowej.</b>  wg szczegółowego zakresu i lokalizacji określonej na planie sytuacyjnym stanowiącym integralną część niniejszego uzgodnienia
W pasie drogowym	<b>ul. Śniadeckich dz. nr 112 obręb 0067</b> <b>ul. Dębinki dz. nr 17 obręb 0066 w Gdańsku</b>
Inwestor	<b>DS. DŁUGOSZ, ŚWINIAŃSKI SPÓŁKA JAWNA</b> <b>Ul. Lucyny Krzemienickiej 9A, 80-448 Gdańsk</b>


### zgodnie z poniższymi warunkami:

- Niniejsze uzgodnienie zarządcy drogi stanowi przyznanie prawa do dysponowania terenem działek nr 112 obręb 0067 i nr 17 obręb 0066 w Gdańsku (według lokalizacji szczegółowej określonej na planie sytuacyjnym stanowiącym załącznik do niniejszego uzgodnienia) na realizację ww. inwestycji.
- Należy zrezygnować z projektowanego trawnika pomiędzy chodnikiem a granicą pasa drogowego. Zaleca się poszerzenie nawierzchni chodnika i wprowadzenie kompensacji z kostki kamiennej 4/6.
- W celu dowiązania projektowanego wyniesienia do istniejącej jezdni skrzyżowania należy wykonać jej naprawę na całej tarczy skrzyżowania.
- Do obowiązków Inwestora należy:
  - usunięcie uszkodzeń w drogach spowodowanych środkami transportu inwestora, jego wykonawcy lub podwykonawców,
  - bieżące i systematyczne oczyszczanie dróg, po których poruszać się będą pojazdy inwestora lub jego wykonawcy lub podwykonawców prowadzących prace budowlane, w tym w szczególności okolice zjazdu na teren placu budowy z błota, ziemi i innych zanieczyszczeń nawiezionych przez te pojazdy, wraz z wywozem zebranego piasku z nieczystościami do zakładu utylizacyjnego,
  - po robotach należy uporządkować teren i doprowadzić do należytego stanu pierwotnego.
- Na czas prowadzenia robót miejsce prowadzonych robót należy zabezpieczyć w oparciu o warunki zawarte w rozporządzeniu Ministra Infrastruktury z dnia 3 lipca 2003 r. w sprawie szczegółowych warunków technicznych dla znaków i sygnałów drogowych oraz urządzeń bezpieczeństwa ruchu drogowego i warunków ich umieszczania na drogach.
- Przed przystąpieniem do prowadzenia robót budowlanych inwestor zobowiązany jest do uzyskania pozwolenia na budowę lub zgłoszenia budowy albo wykonywania robót budowlanych, jeśli taki obowiązek wynika z przepisów ustawy z dnia 7 lipca 1994 roku Prawo budowlane (t.j. Dz. U. z 2021r. poz. 2351 z późn. zm.).
- Przed rozpoczęciem robót należy uzyskać stosowne zezwolenie na prowadzenie robót w pasie drogowym dróg publicznych.
- Na czas prowadzenia robót należy opracować projekt organizacji ruchu i uzgodnić go z Zarządcą Ruchu.
- W przypadku kolizji ww. inwestycji z elementami sieci uzbrojenia podziemnego, inwestor zobowiązany jest do uzgodnienia powyższego z właściwymi gestorami sieci, dokonując na własny koszt przełożenia lub zabezpieczenia.
- W wykopie otwartym zasypkę wykopów wykonać zgodnie z normą PN-S-02205 i zagęszczeniem jej, zgodnie z wymogami podanymi w pkt.2.11.4 normy. Należy przewidzieć konieczność wymiany gruntu rodzimego z zagęszczeniem warstwami mieszanki dowiezionej celu uzyskania prawidłowego współczynnika zagęszczenia podłoża w miejscu wykopu.

10. Oznakowanie poziome linii P-25 „próg zwalniający” należy wykonać z kostki w kolorze białym lub zbliżonym do białego. Błędne jest stwierdzenie – „próg zwalniający z kostki w kolorze białym”.
11. Projekt organizacji ruchu powinien stanowić osobne opracowanie, które podlega odrębnemu uzgodnieniu.
12. Integralną część niniejszego uzgodnienia stanowi załącznik graficzny ostemplowany pieczętą tut. zarządu, zawierający numer, datę oraz ilość załączników.
13. Niniejsze uzgodnienie jest ważne do dnia 12.12.2024 r.

#### Uwagi dodatkowe:

1. Wydanie niniejszego uzgodnienia poprzedzone zostało zawarciem przez Gdański Zarząd Dróg i Zieleni umowy nr GZDiZ/ZD/045/2022 z dnia 12.07.2022 r. w trybie art. 16 ustawy o drogach publicznych, w związku z realizowaną przez Inwestora inwestycją niedrogową polegającą na budowie zespołu dwóch budynków mieszkalnych wielorodzinnych z garażem podziemnym, zlokalizowanym na działkach nr 107/1, 107/2 i 108 obręb 0067, przy ul. Śniadeckich o łącznej pow. użytkowej nieprzekraczającej 1560 m<sup>2</sup> i liczbie miejsc postojowych nieprzekraczającej 21, na przebudowę skrzyżowania ul. Śniadeckich z ul. Dębinki w formie wyniesionej, przebudowę chodnika ul. Śniadeckich na długości działek Inwestora, usunięcie ewentualnych kolizji z infrastrukturą techniczną, odtworzenie zieleni oraz tymczasową i docelową organizacją ruchu.
2. Zgodnie z prawem budowlanym za rozwiązania projektowe oraz zgodność opracowania z obowiązującymi przepisami, w tym techniczno-budowlanymi oraz jego jakość, odpowiedzialność ponosi projektant oraz osoba sprawdzająca projekt.
3. Roboty budowlane należy prowadzić zgodnie z art.5 ustawy Prawo budowlane, a w szczególności z poszanowaniem, występujących w obszarze oddziaływania inwestycji, uzasadnionych interesów osób trzecich w tym zapewnienie dostępu do drogi publicznej.

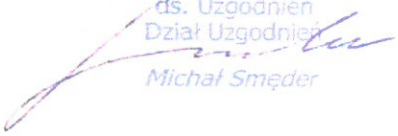REFERENT  
ds. Uzgodnień  
Dział Uzgodnień  
  
Michał Smęder

Zgodnie z art. 13 ogólnego rozporządzenia o ochronie danych osobowych z dnia 27 kwietnia 2016 r. (Dz. Urz. UE L 119 z 04.05.2016) Gdański Zarząd Dróg i Zieleni informuje, że:

1. Administratorem Pani/Pana danych osobowych jest Gdański Zarząd Dróg i Zieleni,
2. Kontakt do Inspektora Ochrony Danych (IOD): Gdański Zarząd Dróg i Zieleni, ul. Partyzantów 36, 80-254 Gdańsk, e-mail: iod.gzdiz@gdansk.gda.pl, tel. 58 52 44 509,
3. Pani/Pana dane osobowe przetwarzane będą w celu realizacji ustawowych zadań urzędu, dla potrzeb wydania postanowienia lub decyzji administracyjnej,
4. Odbiorcami Pani/Pana danych osobowych będą wyłącznie podmioty uprawnione do uzyskania danych osobowych na podstawie przepisów prawa,
5. Pani/Pana dane osobowe przechowywane będą w czasie określonym przepisami prawa, zgodnie z instrukcją kancelaryjną GZDiZ,
6. Posiada Pani/Pan prawo do żądania od administratora dostępu do danych osobowych, prawo do ich sprostowania, usunięcia lub ograniczenia przetwarzania, prawo do wniesienia sprzeciwu wobec przetwarzania, prawo do przenoszenia danych, prawo do cofnięcia zgody w dowolnym momencie; w celu skorzystania z powyższych praw należy skontaktować się z administratorem lub IOD, korzystając ze wskazanych wyżej danych kontaktowych; przysługuje Pani/Panu prawo wniesienia skargi do organu nadzorczego zajmującego się ochroną danych osobowych w Polsce,
7. Podanie danych osobowych jest obowiązkowe w oparciu o przepisy, które mają zastosowanie do prowadzenia postępowania administracyjnego w przedmiotowym zakresie, a w pozostałym zakresie jest dobrowolne.

Otrzymują:

1. Pełnomocnik: **Pan Marcin Dzierżanowski, ul. L. Krzemienieckiej 9A, 80-448 Gdańsk**
2. ZD-a/a

## UZGODNIENIE NR GZDiZ.ZD.6324.61.7.2022.MS.827

Działając w wykonaniu art. 29 ust.1 i 3 pkt 2 ustawy z dnia 21. 03.1985r. o drogach publicznych (t.j. Dz. U. z 2021r. poz. 1376 z późn. zm.) w oparciu o Decyzję Prezydenta Miasta Gdańska nr GZDiZ.ZD.6324.61.6.2022.MS.827 z dnia 20.07.2022 r. zezwalającą na lokalizację zjazdu z ul. Śniadeckich, dla potrzeb obsługi komunikacyjnej zespołu dwóch budynków mieszkalnych wielorodzinnych z garażem podziemnym, zlokalizowanym na działkach nr 107/1, 107/2 i 108 obręb 0067, przy ul. Śniadeckich w Gdańsku,

Uzgadnia się	Projekt dot. budowy zjazdu dla potrzeb obsługi komunikacyjnej zespołu dwóch budynków mieszkalnych wielorodzinnych z garażem podziemnym, zlokalizowanym na działkach nr 107/1, 107/2 i 108 obręb 0067, przy ul. Śniadeckich w Gdańsku.
W pasie drogowym	ul. Śniadeckich dz. nr 112 obręb 0067 w Gdańsku
Inwestor	DS. DŁUGOSZ, ŚWINIAŃSKI SPÓŁKA JAWNA, ul. Lucyny Krzemienieckiej 9A, 80-448 Gdańsku

### zgodnie z poniższymi warunkami:

1. Na warunkach określonych w ww. decyzji.
2. Zjazd w szerokości chodnika należy wykonać z zachowaniem ciągłości niwelety i materiału chodnika, z zastosowaniem płytki o zwiększonej grubości i o wzmocnionej podbudowie.
3. Należy sporządzić projekt docelowej organizacji ruchu uwzględniający zmiany w oznakowaniu poziomym.
4. Projekt docelowej organizacji ruchu winien stanowić osobne opracowanie, które podlega odrębnemu uzgodnieniu.
5. Integralną część niniejszego uzgodnienia stanowi załącznik graficzny ostemplowany pieczęcią tut. zarządu, zawierający numer uzgodnienia, datę oraz ilość załączników.
6. Niniejsze uzgodnienie jest ważne do dnia 20.07.2024r.

### Uwagi dodatkowe:

1. Wydanie niniejszego uzgodnienia poprzedzone zostało zawarciem przez Gdański Zarząd Dróg i Zieleni umowy nr GZDiZ/ZD/045/2022 z dnia 12.07.2022 r. w trybie art. 16 ustawy o drogach publicznych, w związku z realizowaną przez Inwestora inwestycją niedrogową polegającą na budowie zespołu dwóch budynków mieszkalnych wielorodzinnych z garażem podziemnym, zlokalizowanym na działkach nr 107/1, 107/2 i 108 obręb 0067, przy ul. Śniadeckich o łącznej pow. użytkowej nieprzekraczającej 1560 m<sup>2</sup> i liczbie miejsc postojowych nieprzekraczającej 21, na przebudowę skrzyżowania ul. Śniadeckich z ul. Dębinki w formie wyniesionej, przebudową chodnika ul. Śniadeckich na długości działek Inwestora, usunięcie ewentualnych kolizji z infrastrukturą techniczną, odtworzenie zieleni oraz tymczasową i docelową organizacją ruchu.
2. Roboty budowlane należy prowadzić zgodnie z art.5 ustawy Prawo Budowlane, a w szczególności z poszanowaniem, występujących w obszarze oddziaływania inwestycji, uzasadnionych interesów osób trzecich w tym zapewnienie dostępu do drogi publicznej.

3. Zgodnie z prawem budowlanym za rozwiązania projektowe oraz zgodność opracowania z obowiązującymi przepisami, w tym techniczno-budowlanymi oraz jego jakość, odpowiedzialność ponosi projektant oraz osoba sprawdzająca projekt.

REFERENT  
ds. Uzgodnień  
Dział Uzgodnień  
*Michał Smęder*

Zgodnie z art. 13 ogólnego rozporządzenia o ochronie danych osobowych z dnia 27 kwietnia 2016 r. (Dz. Urz. UE L 119 z 04.05.2016) Gdański Zarząd Dróg i Zieleni informuje, że:

1. Administratorem Pani/Pana danych osobowych jest Gdański Zarząd Dróg i Zieleni,
2. Kontakt do Inspektora Ochrony Danych (IOD): Gdański Zarząd Dróg i Zieleni, ul. Partyzantów 36, 80-254 Gdańsk, e-mail: iod.gzdiz@gdansk.gda.pl, tel. 58 52 44 509,
3. Pani/Pana dane osobowe przetwarzane będą w celu realizacji ustawowych zadań urzędu, dla potrzeb wydania postanowienia lub decyzji administracyjnej,
4. Odbiorcami Pani/Pana danych osobowych będą wyłącznie podmioty uprawnione do uzyskania danych osobowych na podstawie przepisów prawa,
5. Pani/Pana dane osobowe przechowywane będą w czasie określonym przepisami prawa, zgodnie z instrukcją kancelaryjną GZDiZ,
6. Posiada Pani/Pan prawo do żądania od administratora dostępu do danych osobowych, prawo do ich sprostowania, usunięcia lub ograniczenia przetwarzania, prawo do wniesienia sprzeciwu wobec przetwarzania, prawo do przenoszenia danych, prawo do cofnięcia zgody w dowolnym momencie; w celu skorzystania z powyższych praw należy skontaktować się z administratorem lub IOD, korzystając ze wskazanych wyżej danych kontaktowych; przysługuje Pani/Panu prawo wniesienia skargi do organu nadzorczego zajmującego się ochroną danych osobowych w Polsce,
7. Podanie danych osobowych jest obowiązkowe w oparciu o przepisy, które mają zastosowanie do prowadzenia postępowania administracyjnego w przedmiotowym zakresie, a w pozostałym zakresie jest dobrowolne.

Otrzymują:

1. Pełnomocnik: **Pan Zbigniew Kowalewski, Al. Niepodległości 670A/2, 81-854 Sopot**
2. ZD-a/a




**OZNACZENIA:**

- wysłone skrzyżowanie/ zjazd naw. z kostki kamiennej 9/11cm (jasnoszara)
- chodnik z płytek chodnikowych plukanych o wym. 30x30x6cm (graffitowy)
- chodnik wzmacniony z płytek chodnikowych o wym. 30x30x8cm (graffitowy)
- ogród / ZIAZD
- naw. z kostki kamiennej (kolor jasnoszary)
- zieleń
- obrzeże
- krawężnik
- krawężnik zmienna wys. (0-10cm)
- krawężnik zniżony (+2cm)
- krawężnik wtopiony (+0cm)
- spadki podłużne
- granica działki
- oznakowanie poziome linie P-25
- próg zwalniający z kostki w kolorze białym

Projekt przebudowy chodnika oraz przebudowa skrzyżowania ul. Sniadeckich i ul. Dębinki w formie wysłonej. Działki nr 17, 112 obr. 067 Gdańsk		Data: czerwiec 2022
Inwestor: Dł. Długosze, Sniadecki Spółka z ograniczoną odpowiedzialnością z siedzibą w Gdańsku ul. Łosyni Kromieckiej 98, 80-446 Gdańsk.		Typ: projekt koncepcyjny
Projektant: Inż. Tomasz Nowicki ul. Piłsudskiego 20/22	Podpis: _____	
Suplementy: _____	Podpis: _____	
Uprawnienie: _____	Podpis: _____	
Skala: 1:500	Miarę: 1.0	


**PLAN ZAGOSPODAROWANIA TERENU**

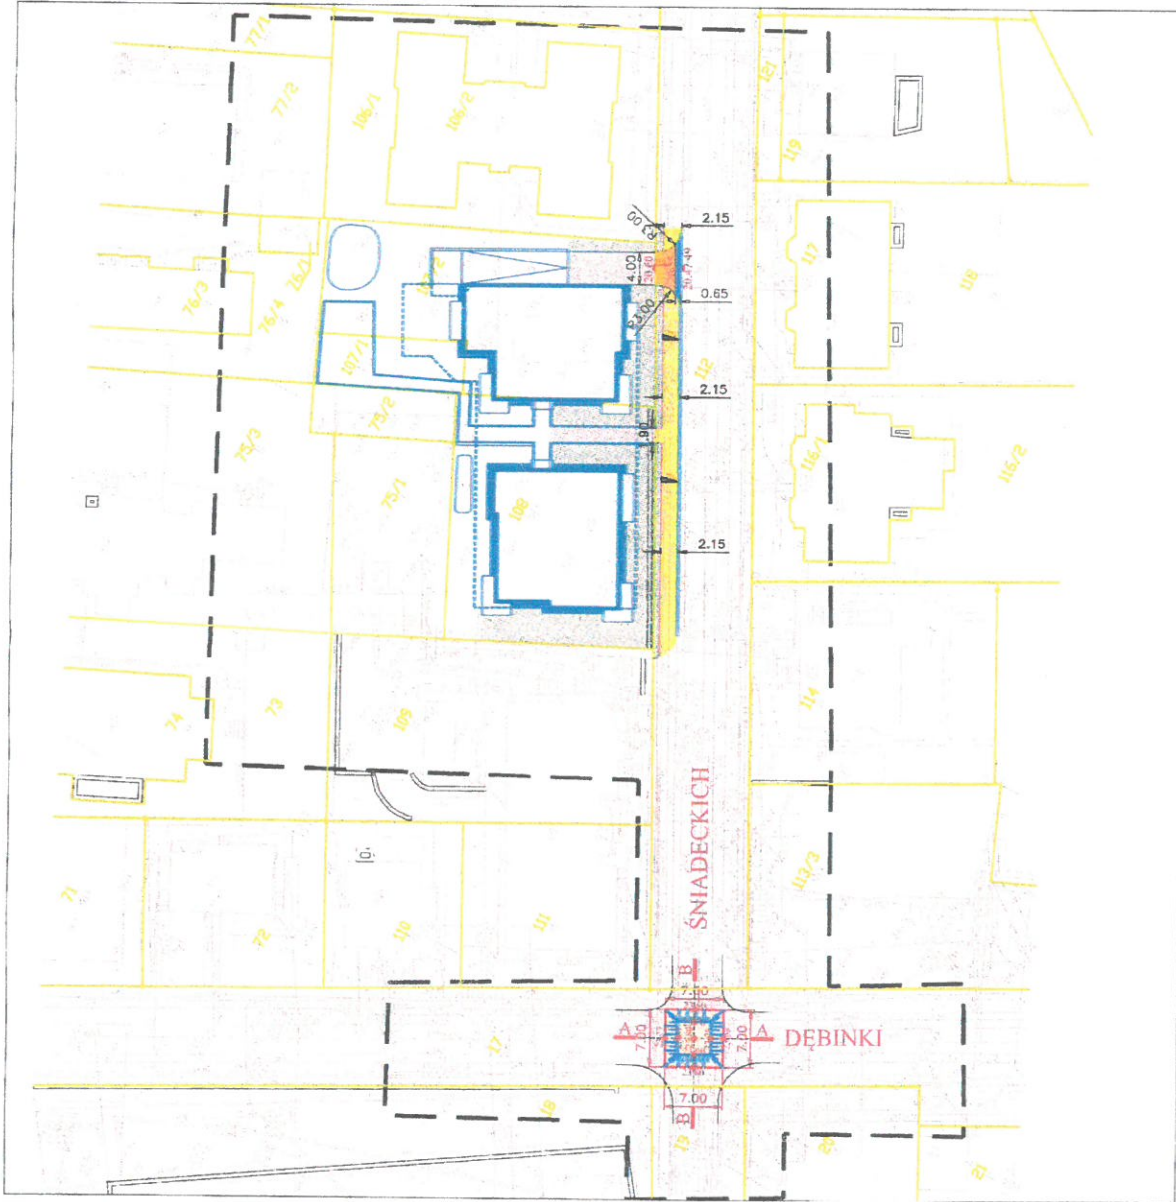

OS DŁUGOSZE, SNIADKICH 98-120  
 ul. Piłsudskiego 20/22  
 80-446 Gdańsk  
 NIP: 581-300-20-20  
 REGON: 142034324  
 KRS: 000042537


# ORIENTACJA

## SKALA 1:10 000

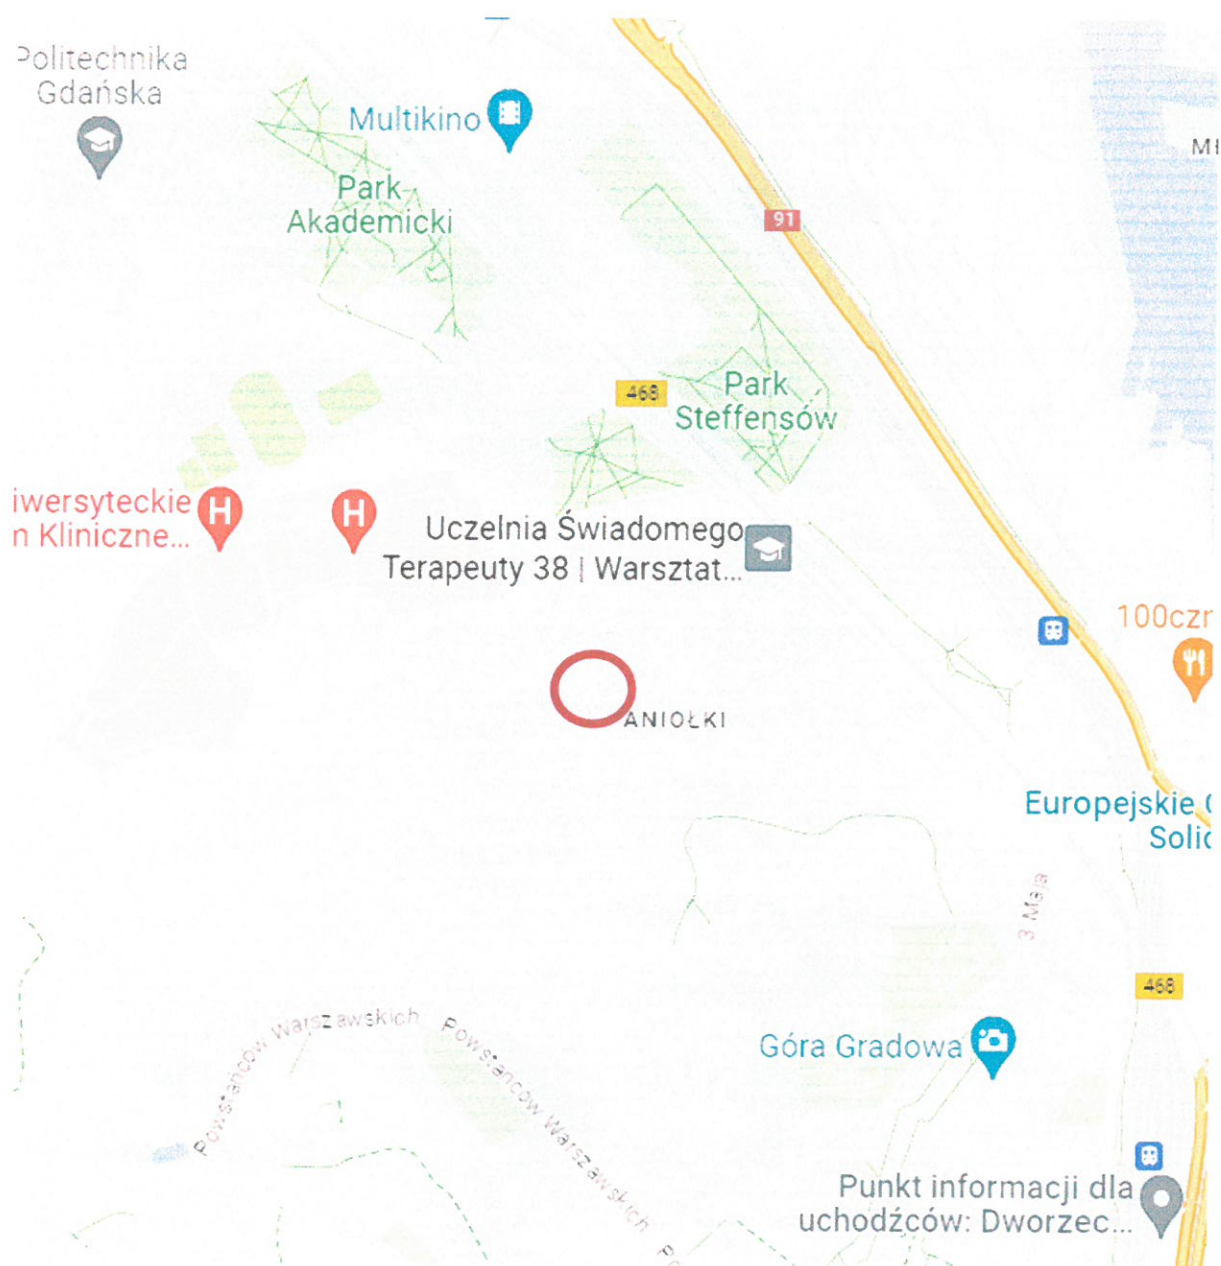

Źródło: <https://www.google.pl/maps>

 LOKALIZACJA INWESTYCJI

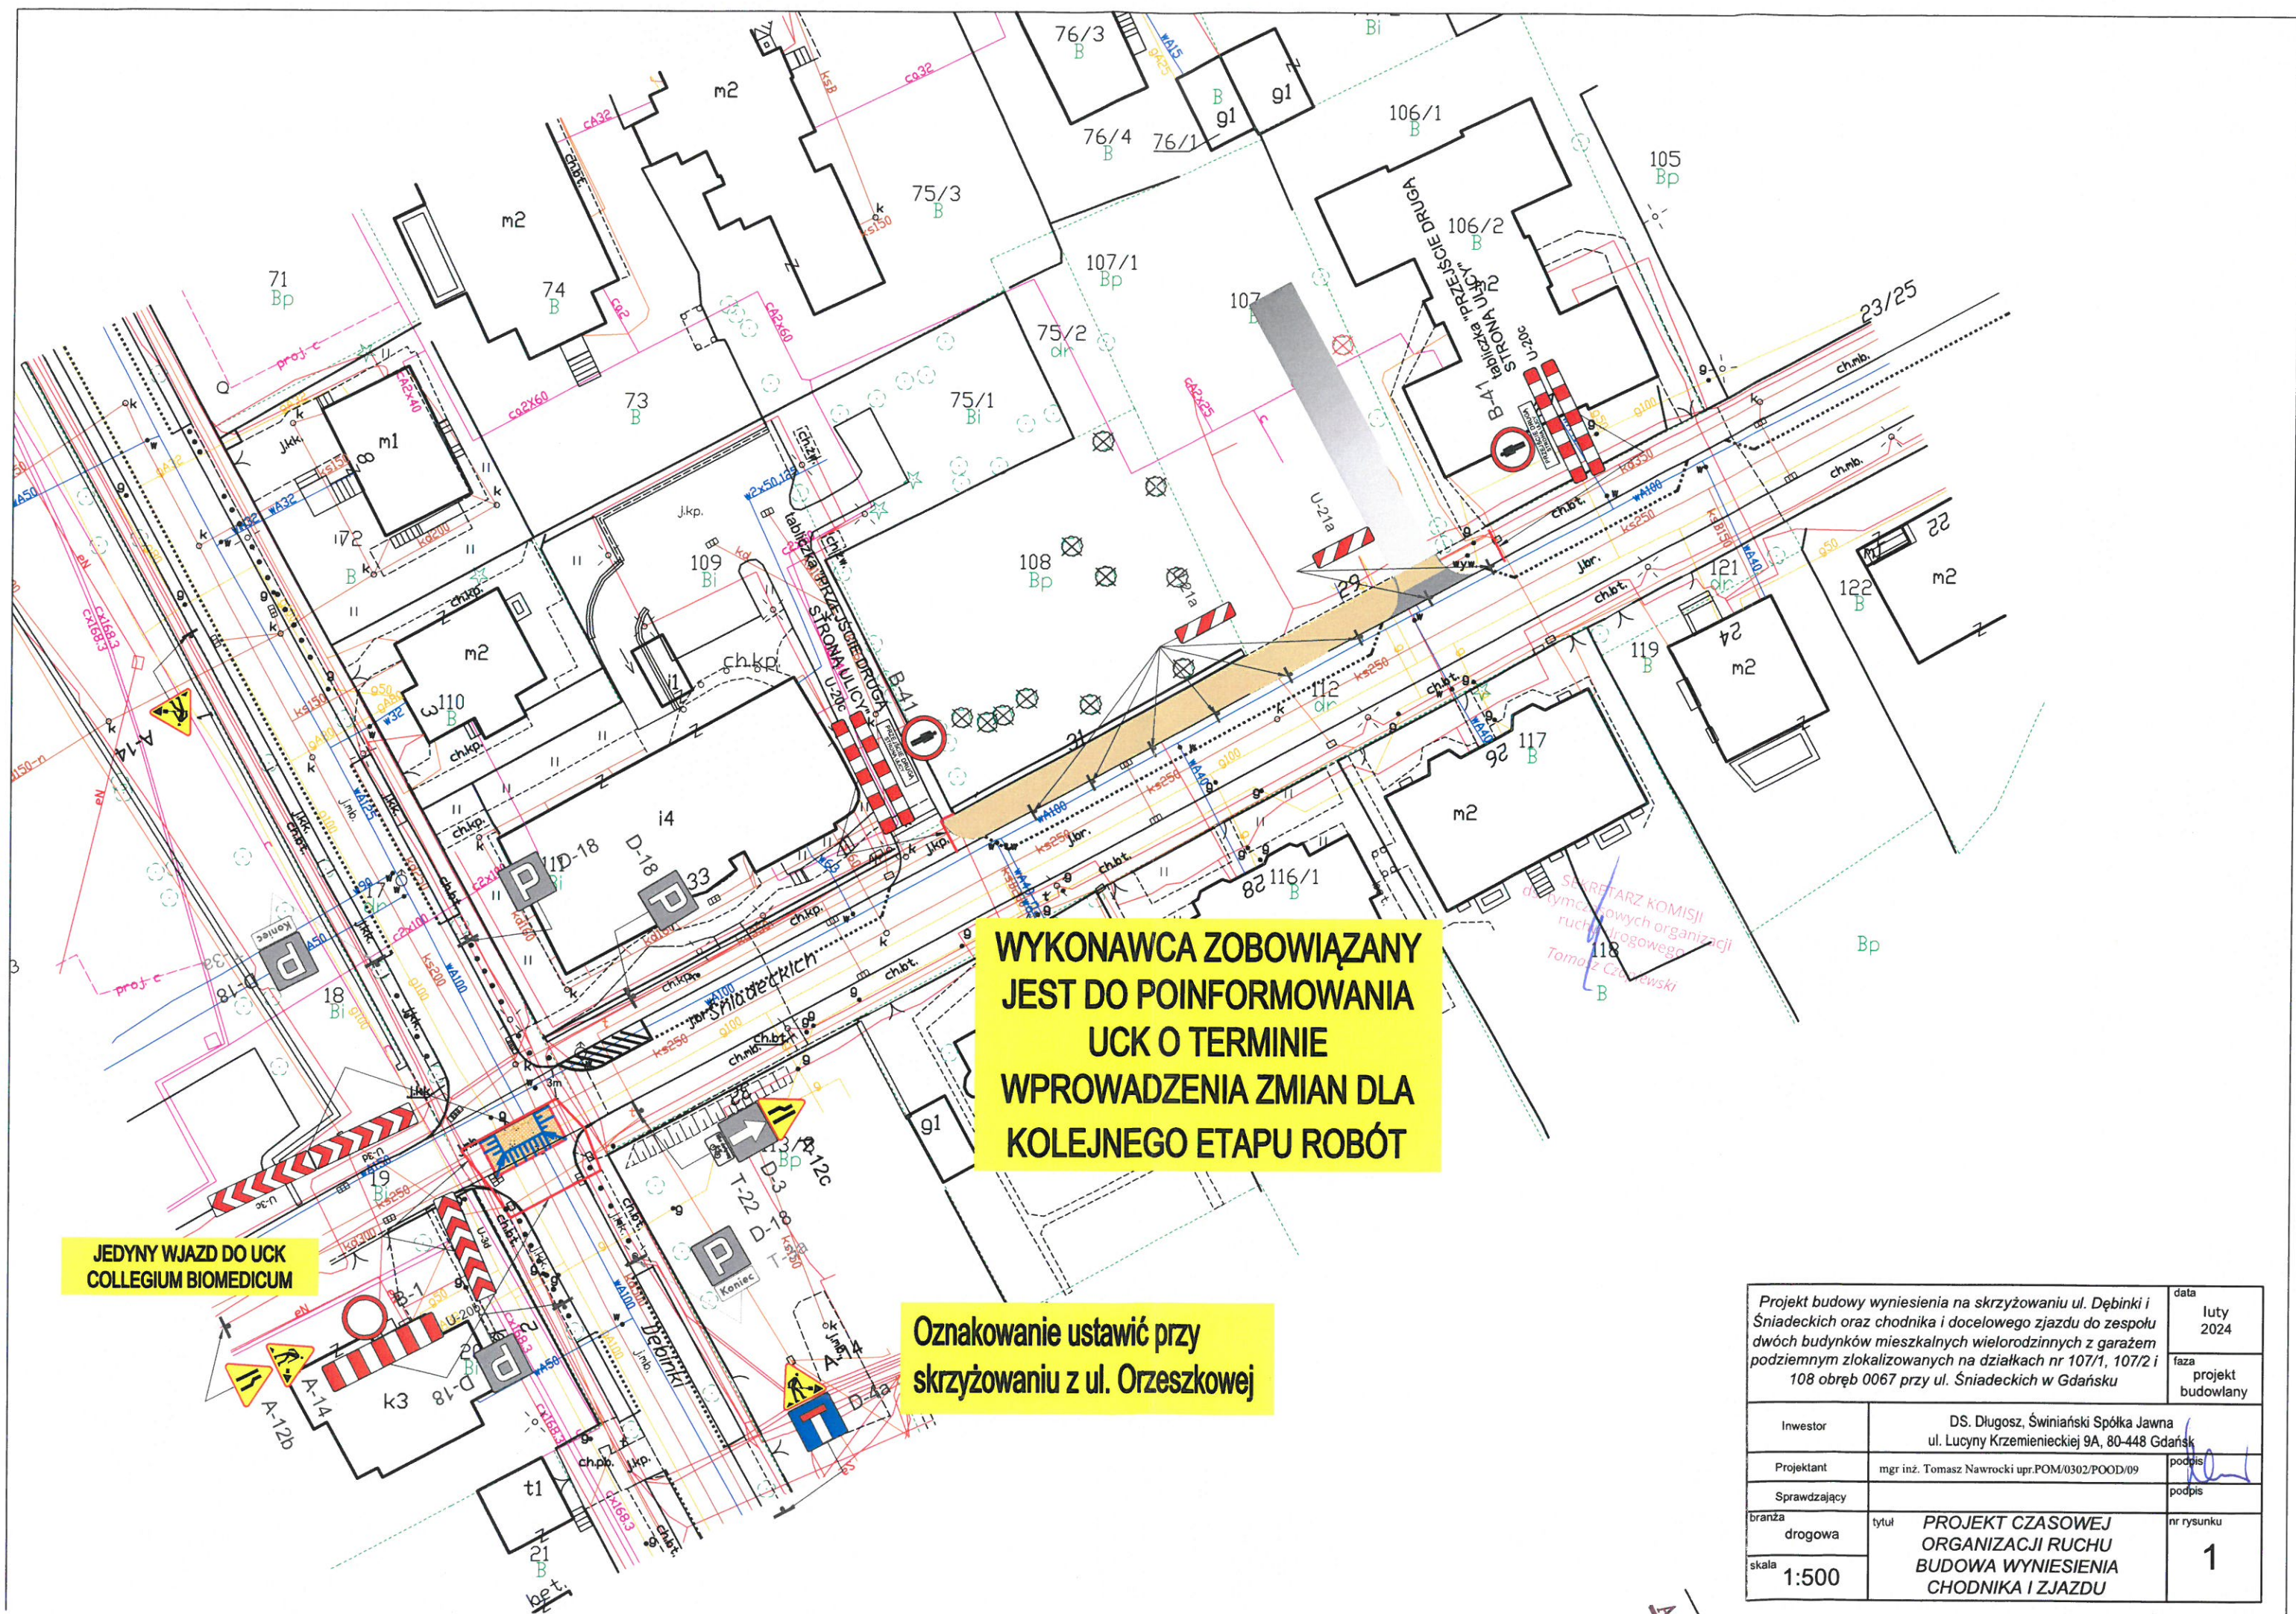


**WYKONAWCA ZOBOWIĄZANY  
JEST DO POINFORMOWANIA  
UCK O TERMINIE  
WPROWADZENIA ZMIAN DLA  
KOLEJNEGO ETAPU ROBÓT**

**JEDYNY WJAZD DO UCK  
COLLEGIUM BIOMEDICUM**

**Oznakowanie ustawić przy  
skrzyżowaniu z ul. Orzeszkowej**

SEKRETARZ KOMISJI  
dla tymczasowych organizacji  
ruchu drogowego  
Tomasz Czajkowski

Projekt budowy wyniesienia na skrzyżowaniu ul. Dębinki i Śniadeckich oraz chodnika i docelowego zjazdu do zespołu dwóch budynków mieszkalnych wielorodzinnych z garażem podziemnym zlokalizowanych na działkach nr 107/1, 107/2 i 108 obręb 0067 przy ul. Śniadeckich w Gdańsku		data luty 2024
Inwestor	DS. Długosz, Świniarski Spółka Jawna ul. Lucyny Krzemienieckiej 9A, 80-448 Gdańsk	faza projekt budowlany
Projektant	mgr inż. Tomasz Nawrocki upr.POM/0302/POOD/09	podpis
Sprawdzający		podpis
branża drogowa	tytuł <b>PROJEKT CZASOWEJ ORGANIZACJI RUCHU BUDOWA WYNIESIENIA CHODNIKA I ZJAZDU</b>	nr rysunku <b>1</b>
skala 1:500		

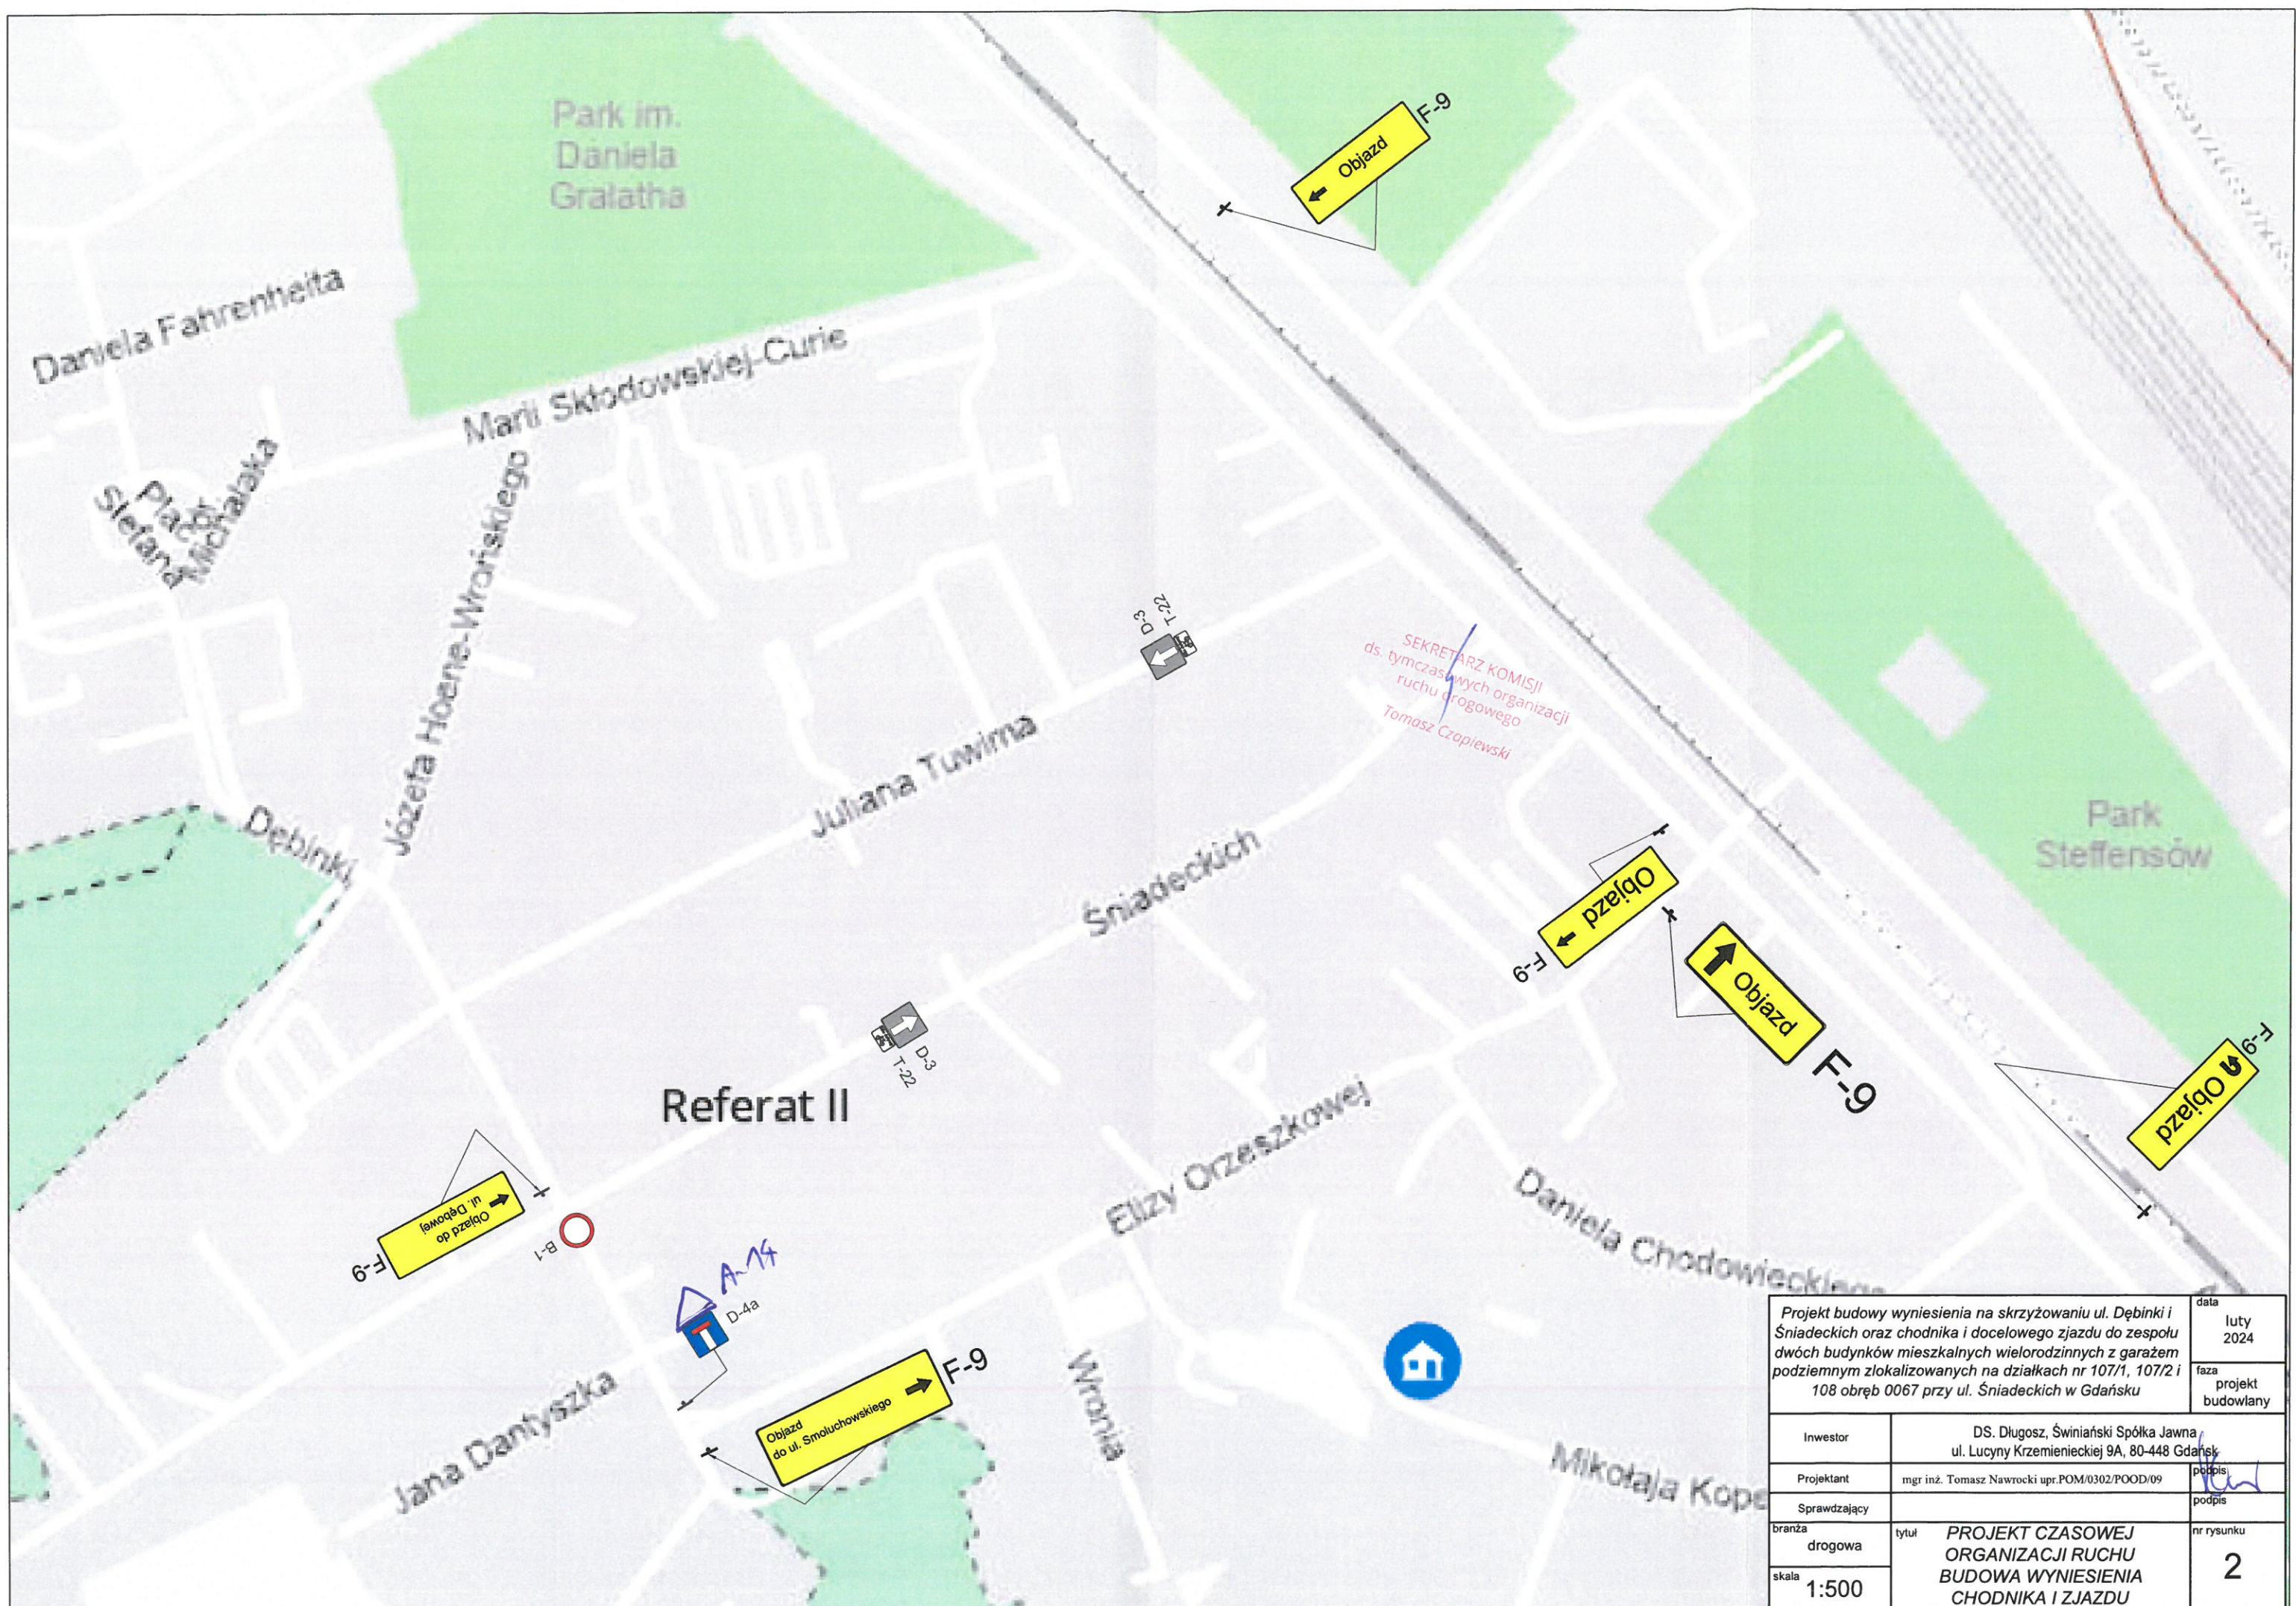

SEKRETARZ KOMISJI  
ds. tymczasowych organizacji  
ruchu drogowego  
Tomasz Czapiewski

Referat II

Projekt budowy wyniesienia na skrzyżowaniu ul. Dębinki i Sniadeckich oraz chodnika i docelowego zjazdu do zespołu dwóch budynków mieszkalnych wielorodzinnych z garażem podziemnym zlokalizowanych na działkach nr 107/1, 107/2 i 108 obręb 0067 przy ul. Sniadeckich w Gdańsku		data luty 2024
Inwestor	DS. Długosz, Świniarski Spółka Jawna ul. Lucyny Krzemienieckiej 9A, 80-448 Gdańsk	podpis
Projektant	mgr inż. Tomasz Nawrocki upr.POM/0302/POOD/09	podpis
Sprawdzający		
branża drogowa	tytuł <b>PROJEKT CZASOWEJ ORGANIZACJI RUCHU BUDOWA WYNIESIENIA CHODNIKA I ZJAZDU</b>	nr rysunku <b>2</b>
skala 1:500		


**ZNAKI USTAWIĆ ZA SKRZYŻOWANIEM  
Z UL. HOENE WROŃSKIEGO I TUVIMA**


**JEDYNY WJAZD DO UCK  
COLLEGIUM BIOMEDICUM**

**WYKONAWCA ZOBOWIĄZANY  
JEST DO POINFORMOWANIA  
UCK O TERMINIE  
WPROWADZENIA ZMIAN DLA  
KOLEJNEGO ETAPU ROBÓT**

7/1, 1  
ej: 226101.1, m  
o: 226101\_10067, u  
86-bis  
skich: 2000 strefa 6

ONE  
uk 14  
1713192  
uk  
oszaru, który był przedmiotem aktualizacji  
ustalenia obciążeń podziemnymi gruntowymi  
nieniami urządzeń danych w branżach.  
ch brak jest danych w branżach.  
RKSPUT Gdańsk według stanu na dzień 2022.06.03

Projekt budowy wyniesienia na skrzyżowaniu ul. Dębinki i Śniadeckich oraz chodnika i docelowego zjazdu do zespołu dwóch budynków mieszkalnych wielorodzinnych z garażem podziemnym zlokalizowanych na działkach nr 107/1, 107/2 i 108 obręb 0067 przy ul. Śniadeckich w Gdańsku		data luty 2024
Investor	DS. Długosz, Świniański Spółka Jawna ul. Lucyny Krzemienieckiej 9A, 80-448 Gdańsk	faza projekt budowlany
Projektant	mgr inż. Tomasz Nawrocki upr.POM/0302/POOD/09	podpis 
Sprawdzający		podpis
branża drogowa	tytuł <b>PROJEKT CZASOWEJ ORGANIZACJI RUCHU BUDOWA WYNIESIENIA CHODNIKA I ZJAZDU</b>	nr rysunku <b>3</b>
skala 1:500		

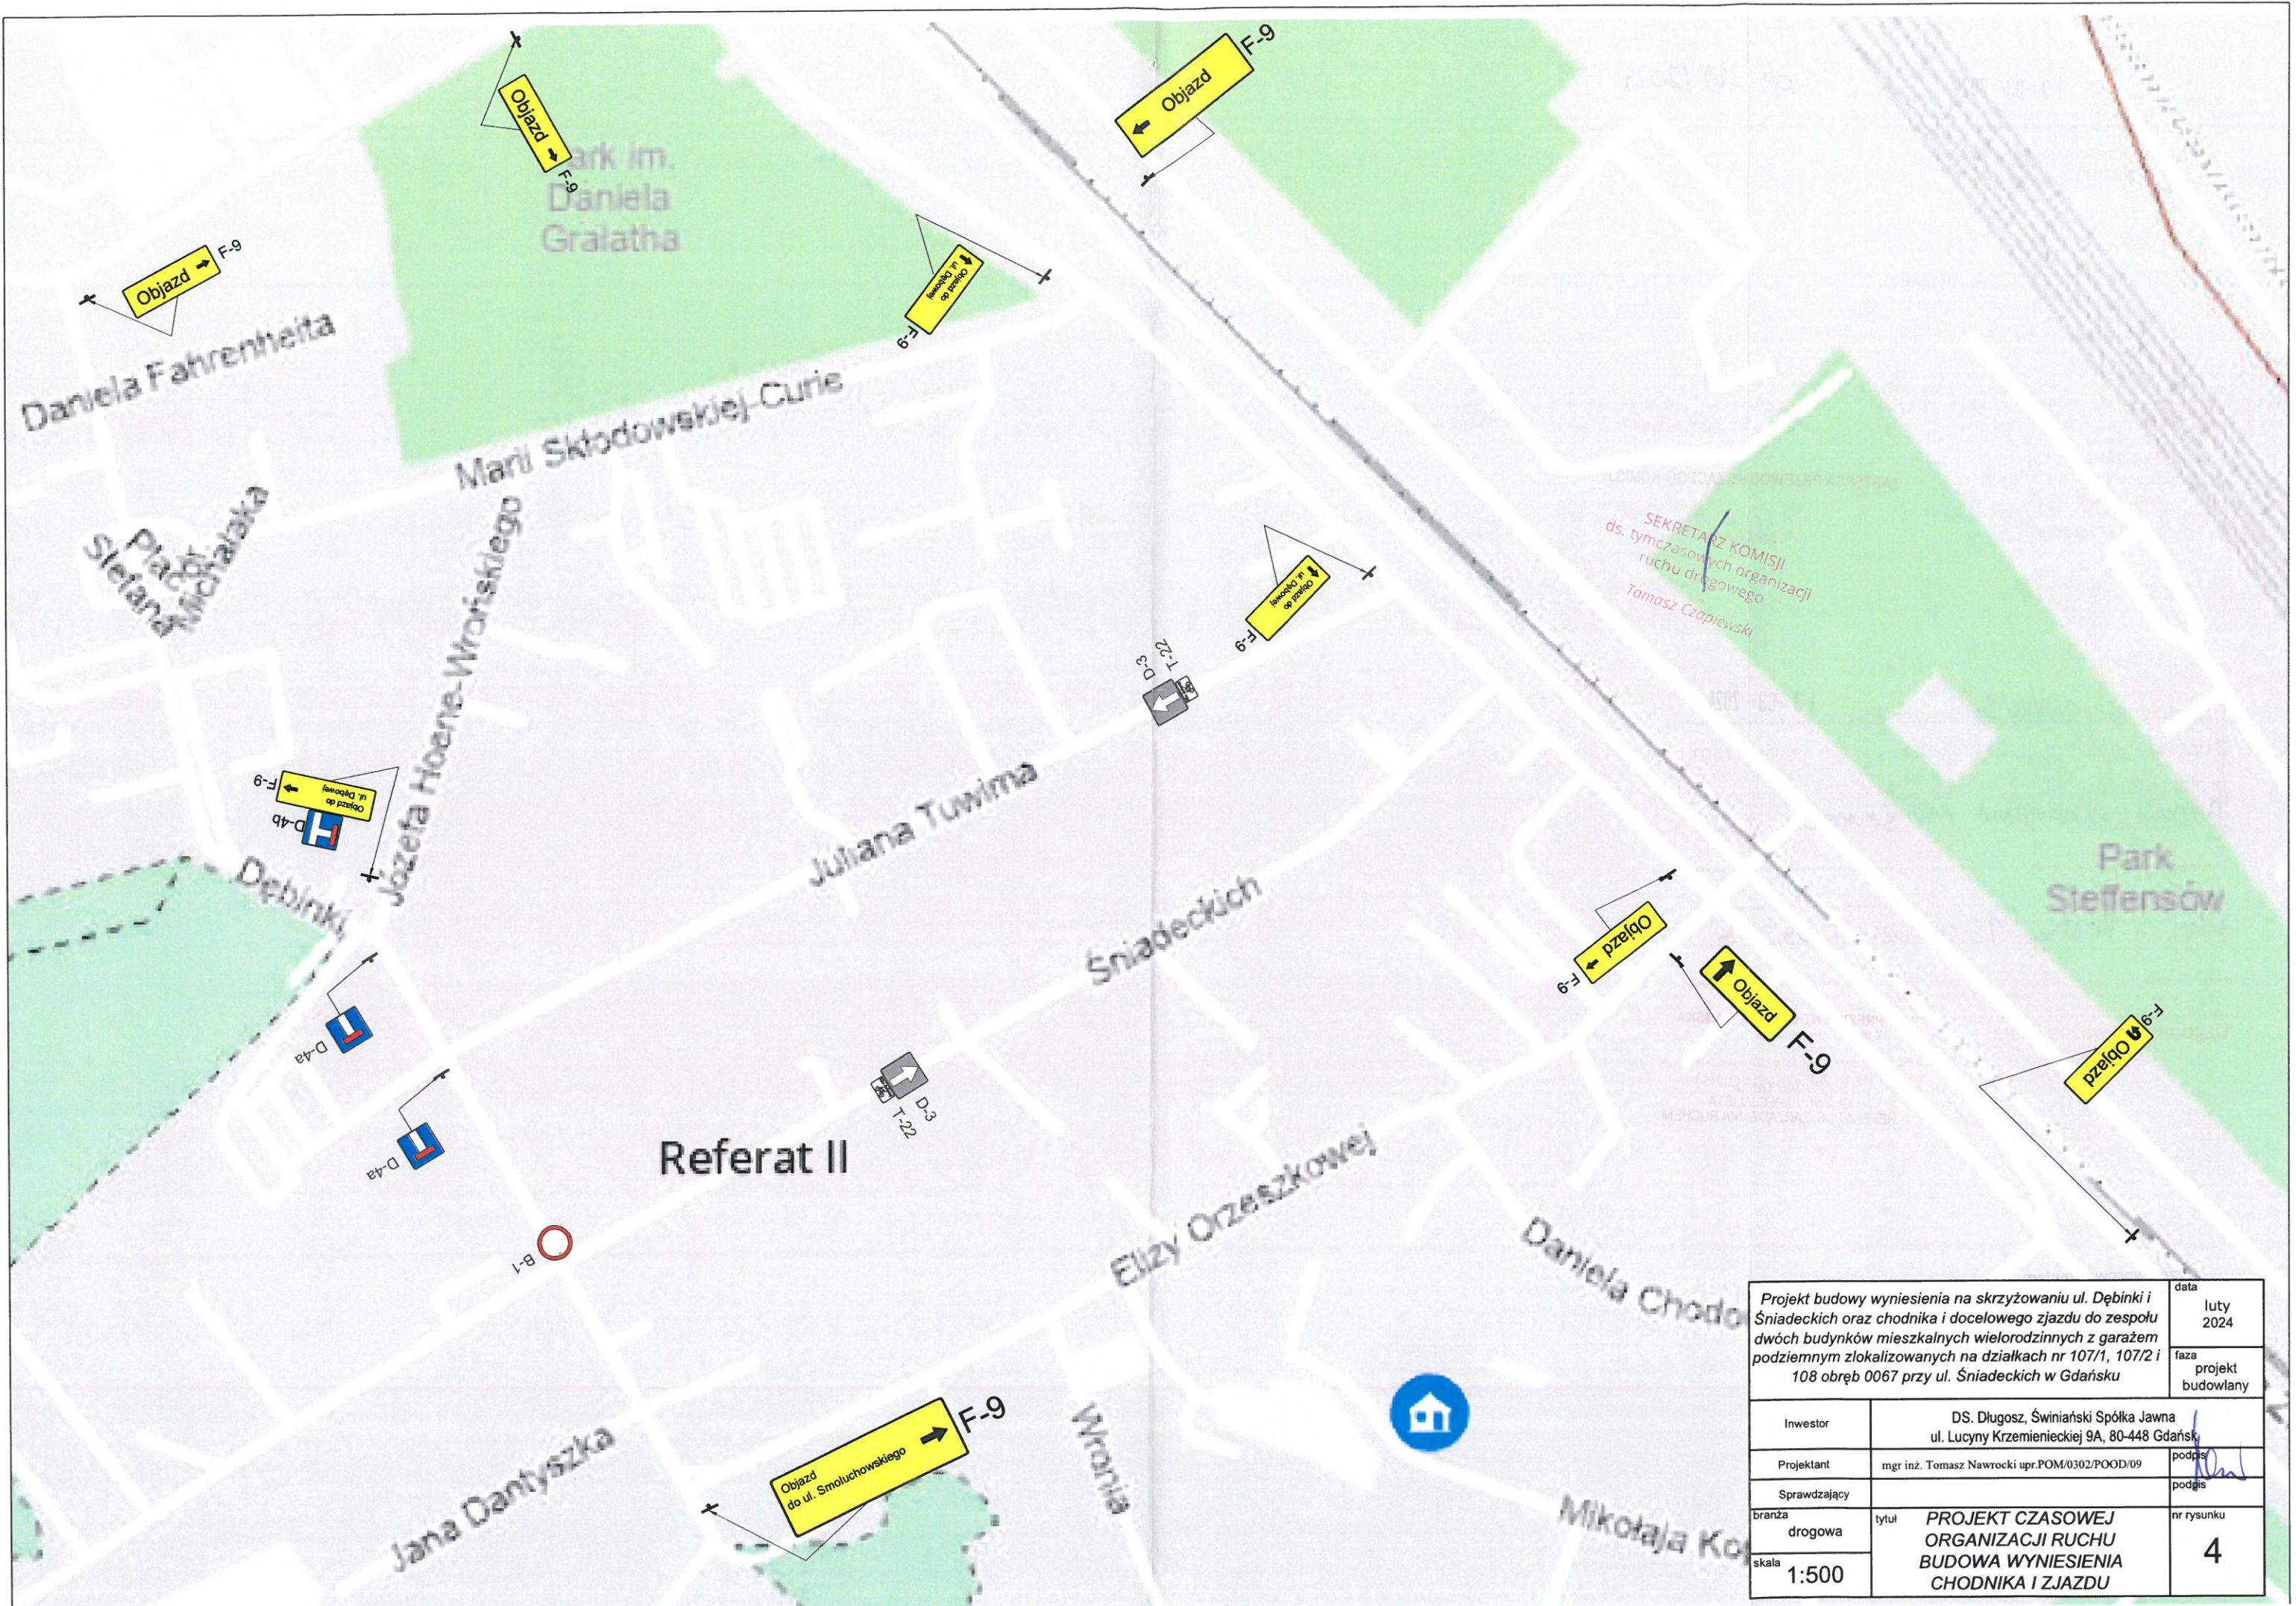

Projekt budowy wyniesienia na skrzyżowaniu ul. Dębinki i Sniadeckich oraz chodnika i docelowego zjazdu do zespołu dwóch budynków mieszkalnych wielorodzinnych z garażem podziemnym zlokalizowanych na działkach nr 107/1, 107/2 i 108 obręb 0067 przy ul. Sniadeckich w Gdańsku		data	luty 2024
		faza	projekt budowlany
Investor	DS. Długosz, Świniański Spółka Jawna ul. Lucyny Krzemienieckiej 9A, 80-448 Gdańsk		podpis
Projektant	mgr inż. Tomasz Nawrocki upr.POM/0302/POOD/09		podpis
Sprawdzający			podpis
branża	tytuł	PROJEKT CZASOWEJ ORGANIZACJI RUCHU BUDOWA WYNIESIENIA CHODNIKA I ZJAZDU	nr rysunku
skala	1:500		4